



防災拠点・避難場所位置

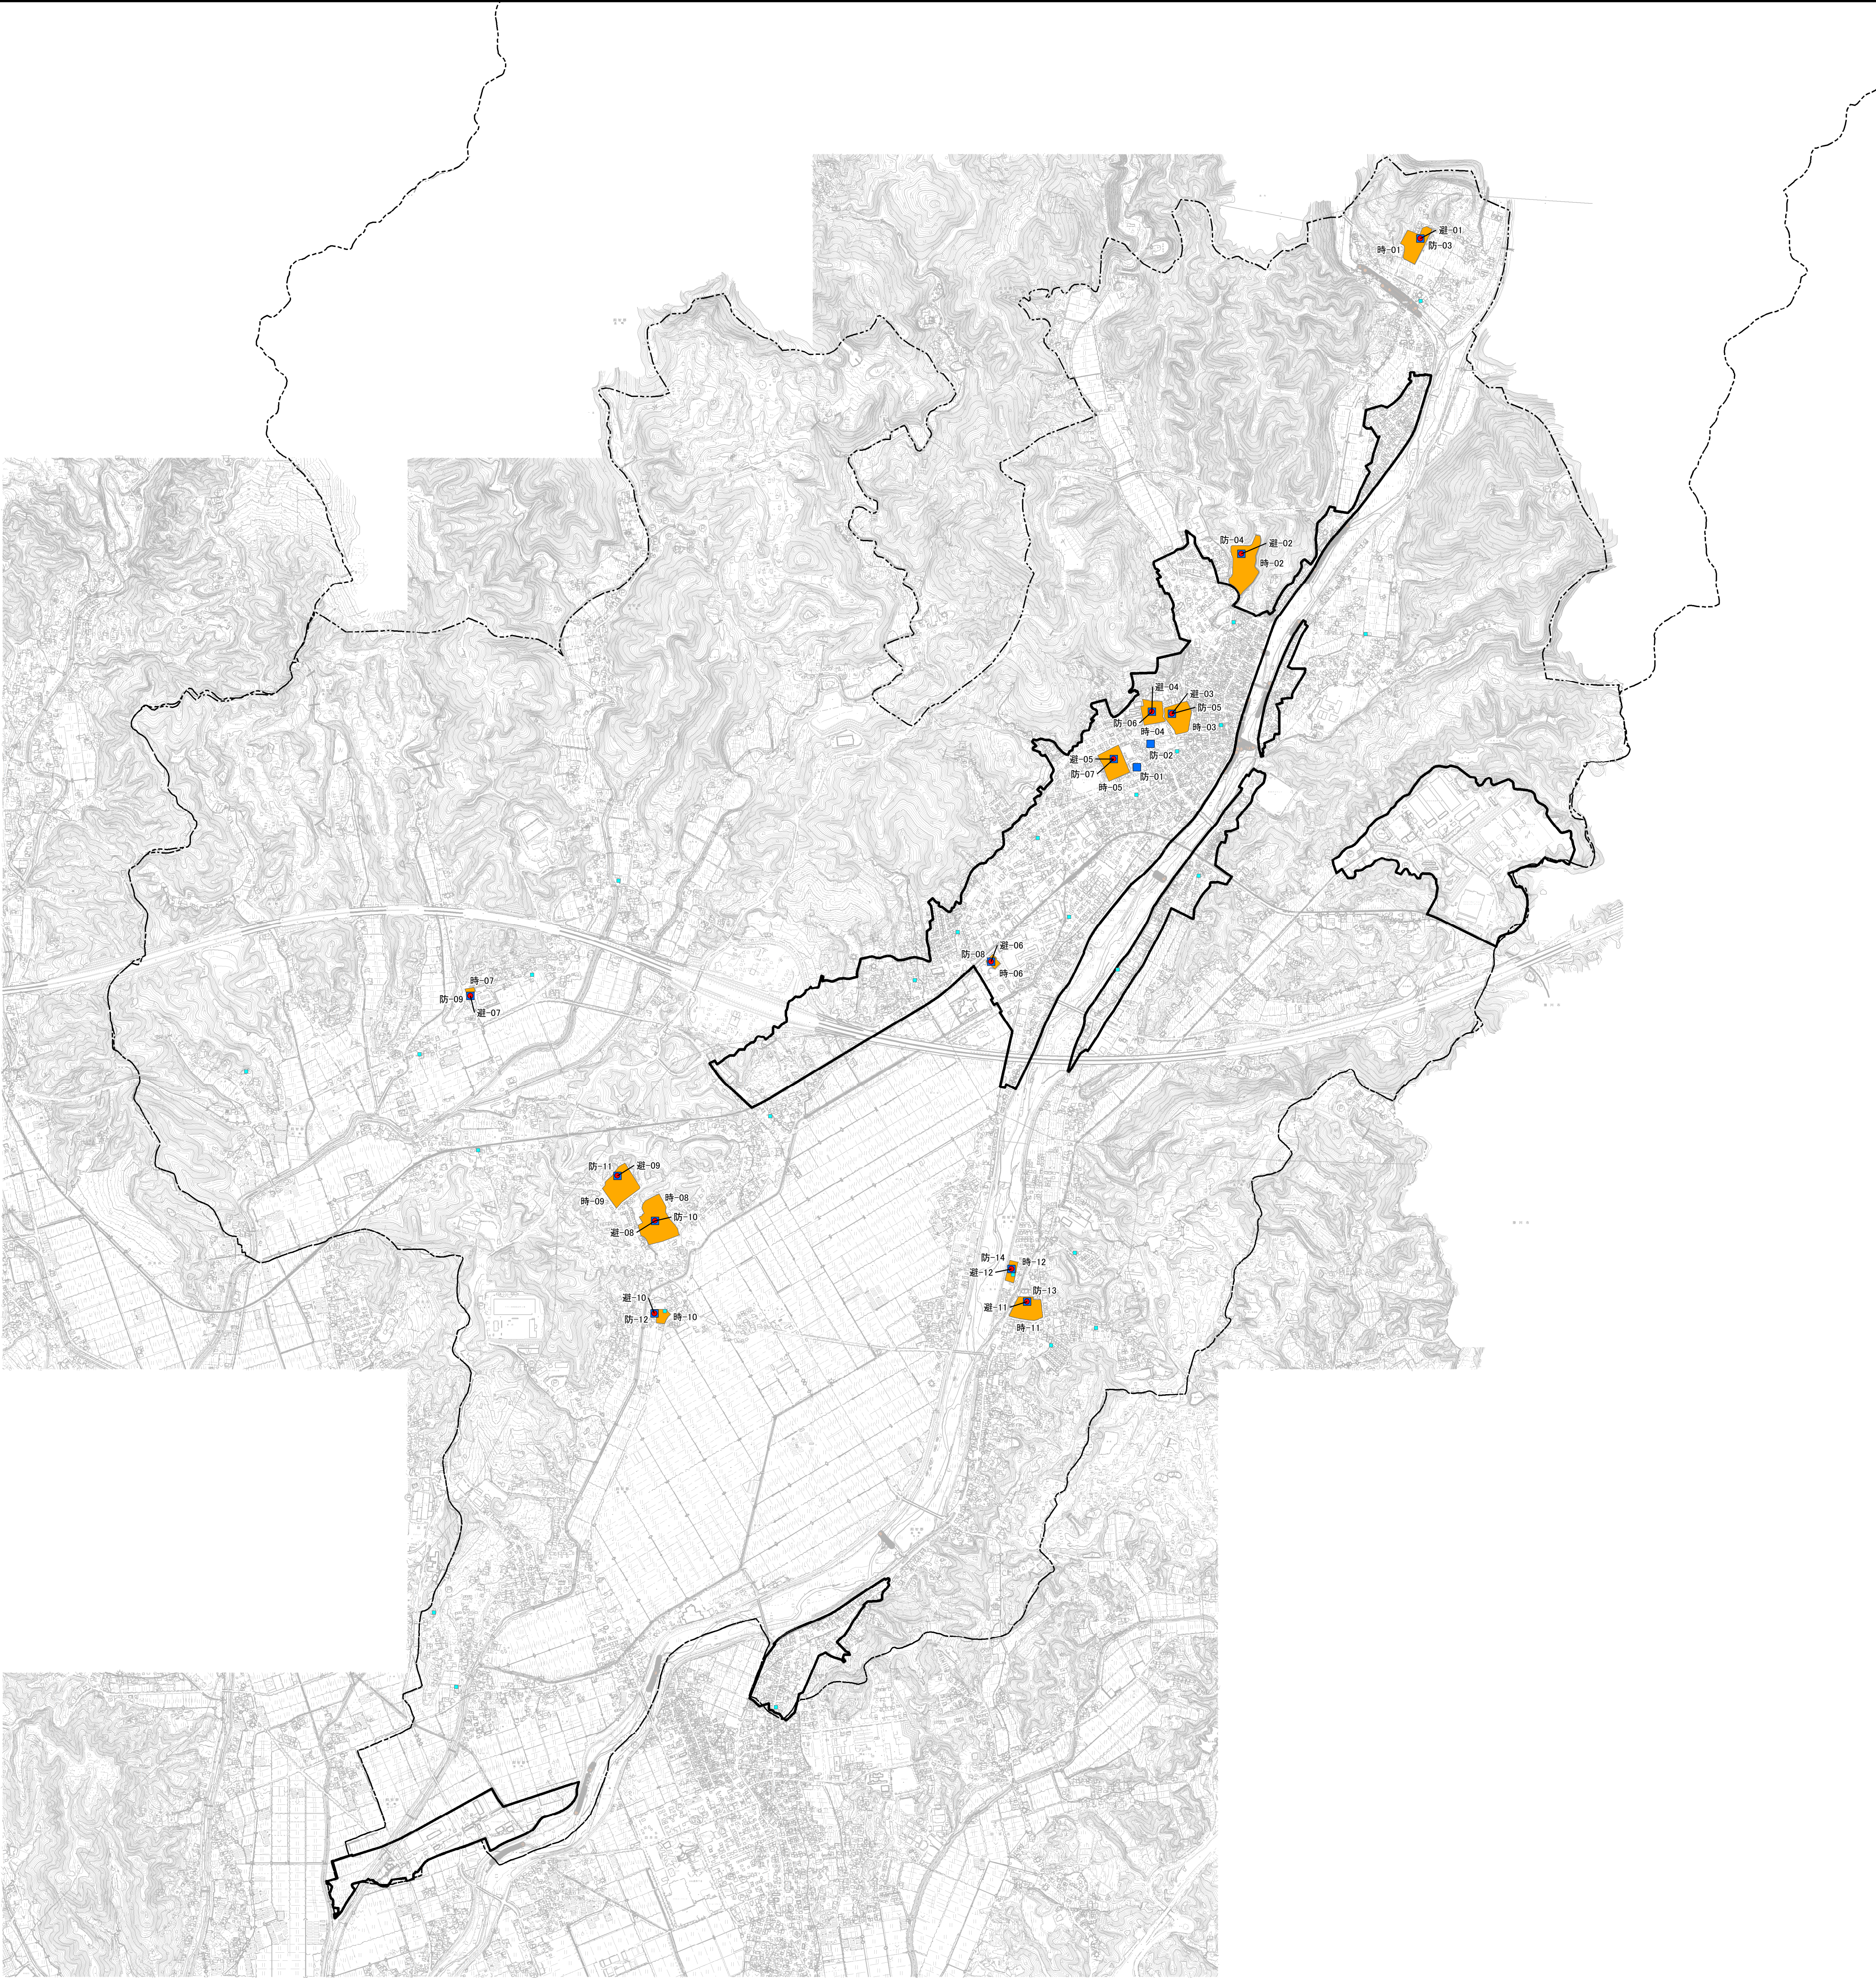

令和3年度〔第33-C1400-01号〕
中遠広域都市計画区域及び東遠広域都市計画区域
都市計画基礎調査業務委託
中遠広域都市計画区域
都市計画基礎調査
8-2-1-1_防災拠点・避難場所位置図
縮尺 1:10,000
22-461 森町

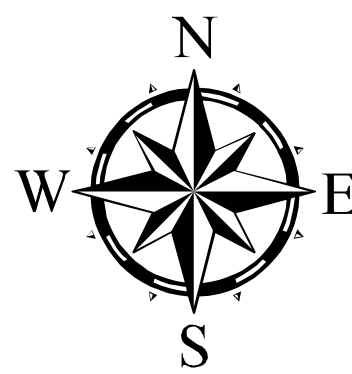

凡 例	
一時避難地	<div></div>
広域避難地	該当なし
避難所	<div></div>
防災拠点	<div></div>
消防水利	<div></div>
行政区境界	-----
都市計画区域界	-.-.-.-.-
用途地域界	—————

1:15,000

