


# 5-1)-(2) 下水道網図（污水）

令和3年度（第33-C1400-01号）  
志太広域都市計画区域  
都市計画基礎調査業務委託

都市計画基礎調査  
5-1)-(2) 下水道網図（污水）  
図面番号：1/3  
縮尺：1:10,000  
静岡県藤枝市

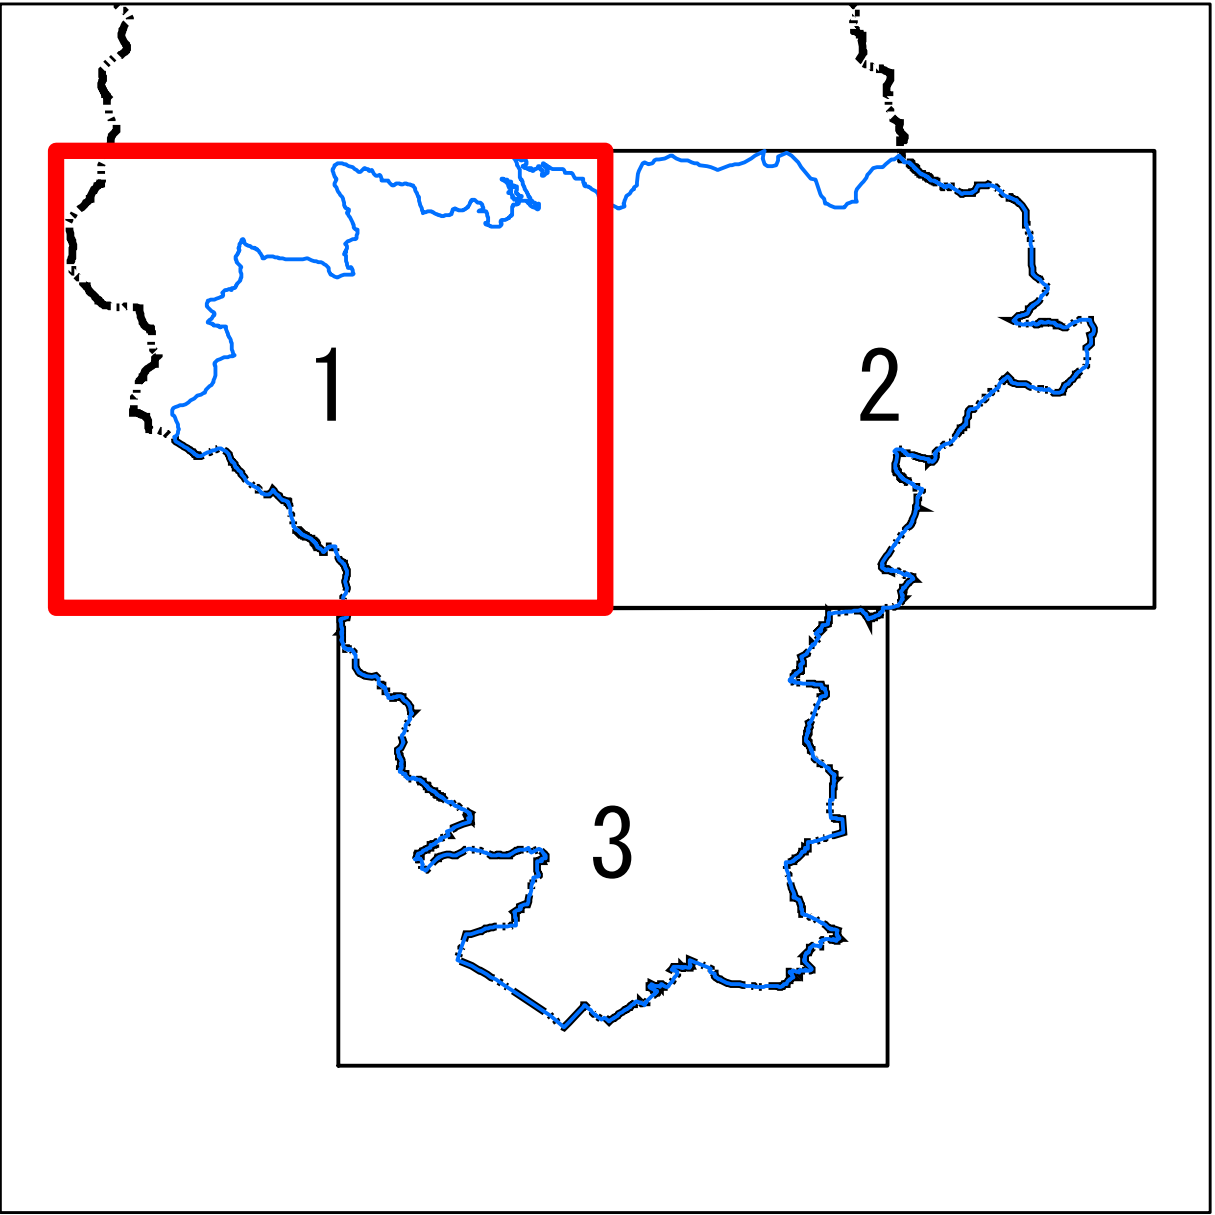


- 凡例
- 管路  
幹線（都市計画決定済）  
整備済  
計画決定済
- 処理場  
整備済  
事業認可済
- ポンプ場  
整備済  
事業認可済
- 面整備  
整備済  
事業認可済  
計画決定済
- 区域  
行政区境界  
都市計画区域界  
市街化区域界


資料出典  
庁内資料、  
静岡県の都市計画 資料編  
令和3年3月

背景図  
藤枝市地形図 1:10,000



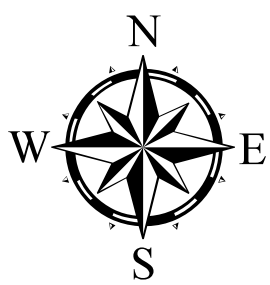


# 5-1)-(2) 下水道網図（污水）

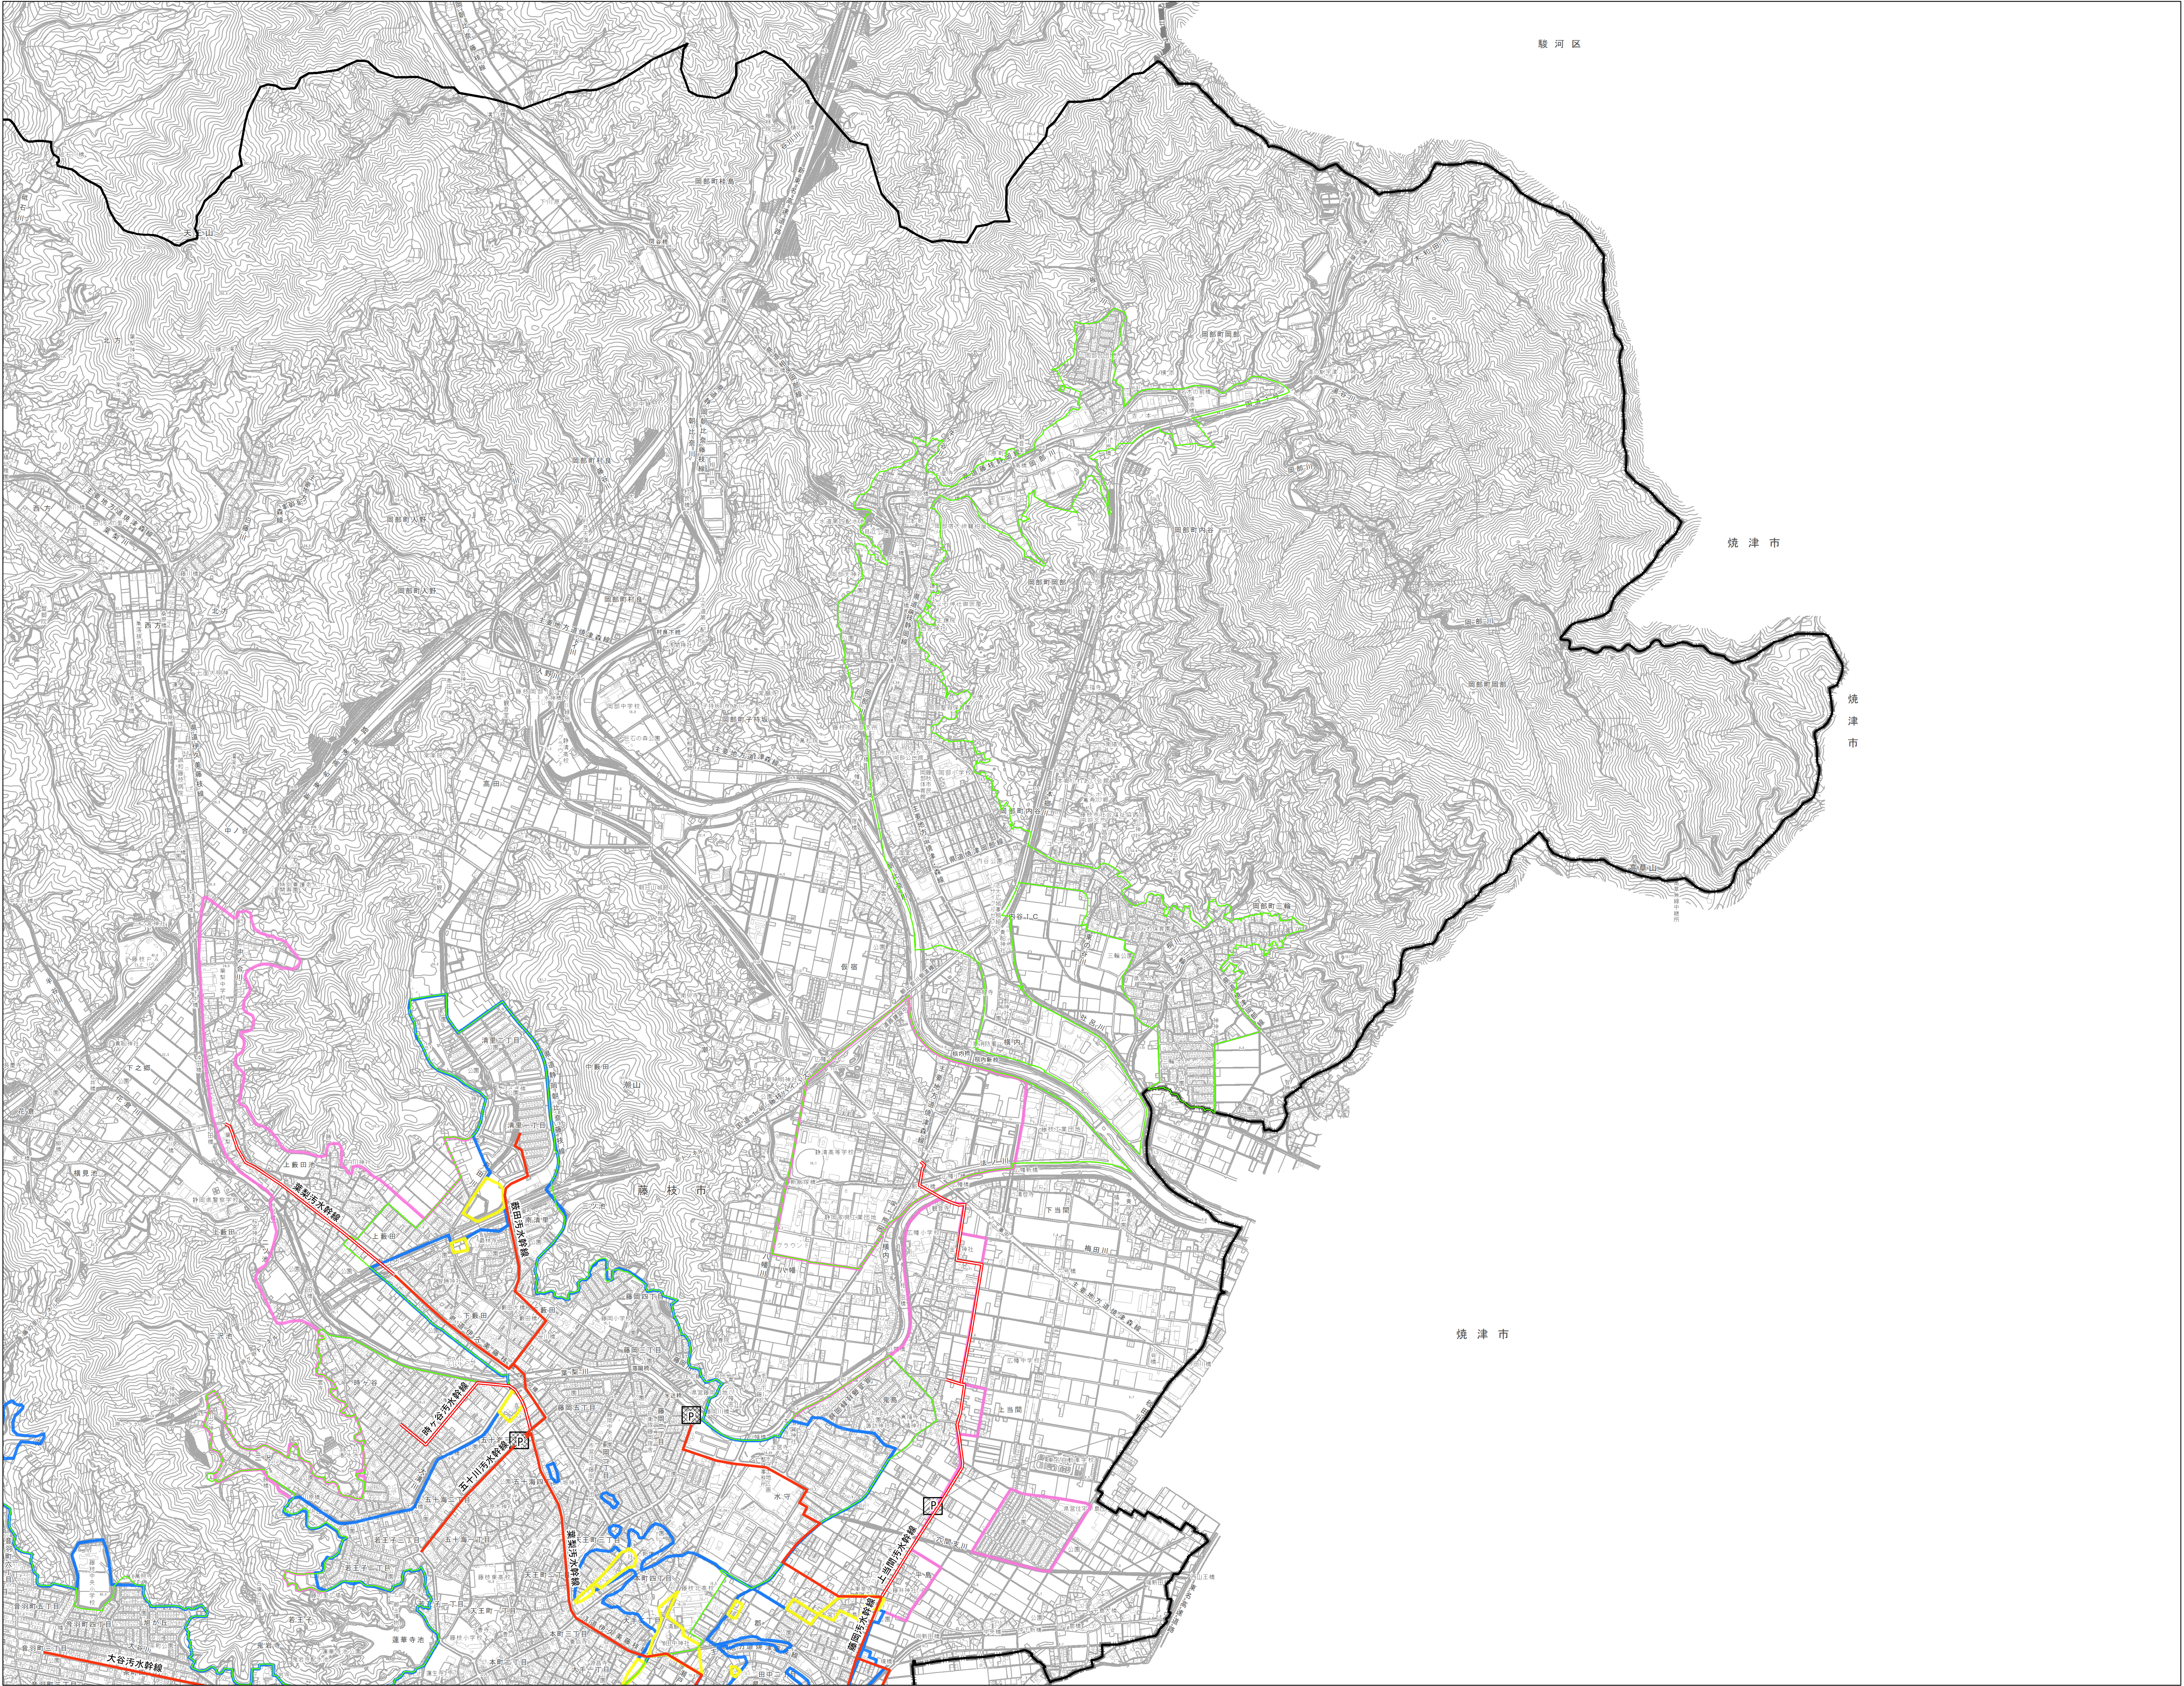

令和3年度（第33-C1400-01号）  
志太広域都市計画区域  
都市計画基礎調査業務委託

都市計画基礎調査  
5-1)-(2) 下水道網図（污水）  
図面番号：2/3  
縮尺：1:10,000  
静岡県藤枝市

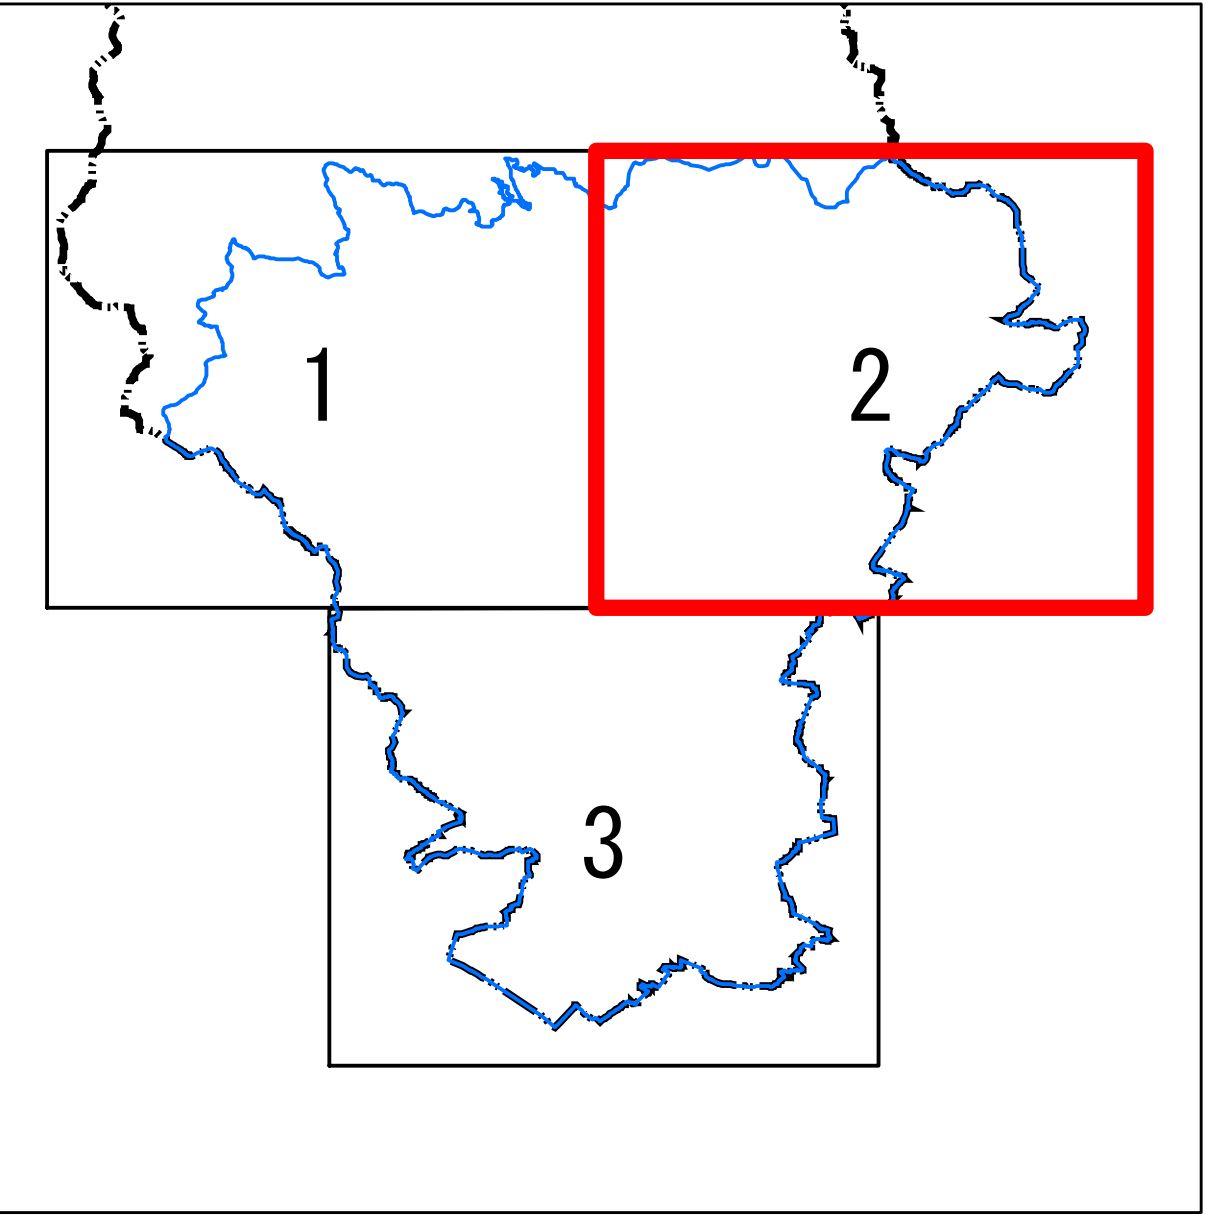


- 凡例
- 管路  
幹線（都市計画決定済）  
整備済  
計画決定済
- 処理場  
整備済  
事業認可済
- ポンプ場  
整備済  
事業認可済
- 面整備  
整備済  
事業認可済  
計画決定済
- 区域  
行政区域界  
都市計画区域界  
市街化区域界

資料出典  
庁内資料、  
静岡県の都市計画 資料編  
令和3年3月

背景図  
藤枝市地形図 1:10,000




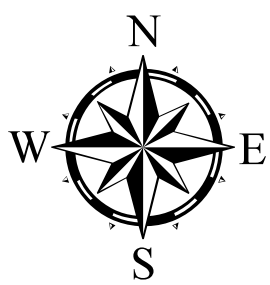

# 5-1)-(2) 下水道網図（污水）

令和3年度（第33-C1400-01号）  
志太広域都市計画区域  
都市計画基礎調査業務委託

都市計画基礎調査  
5-1)-(2) 下水道網図（污水）  
図面番号：3/3  
縮尺：1:10,000  
静岡県藤枝市

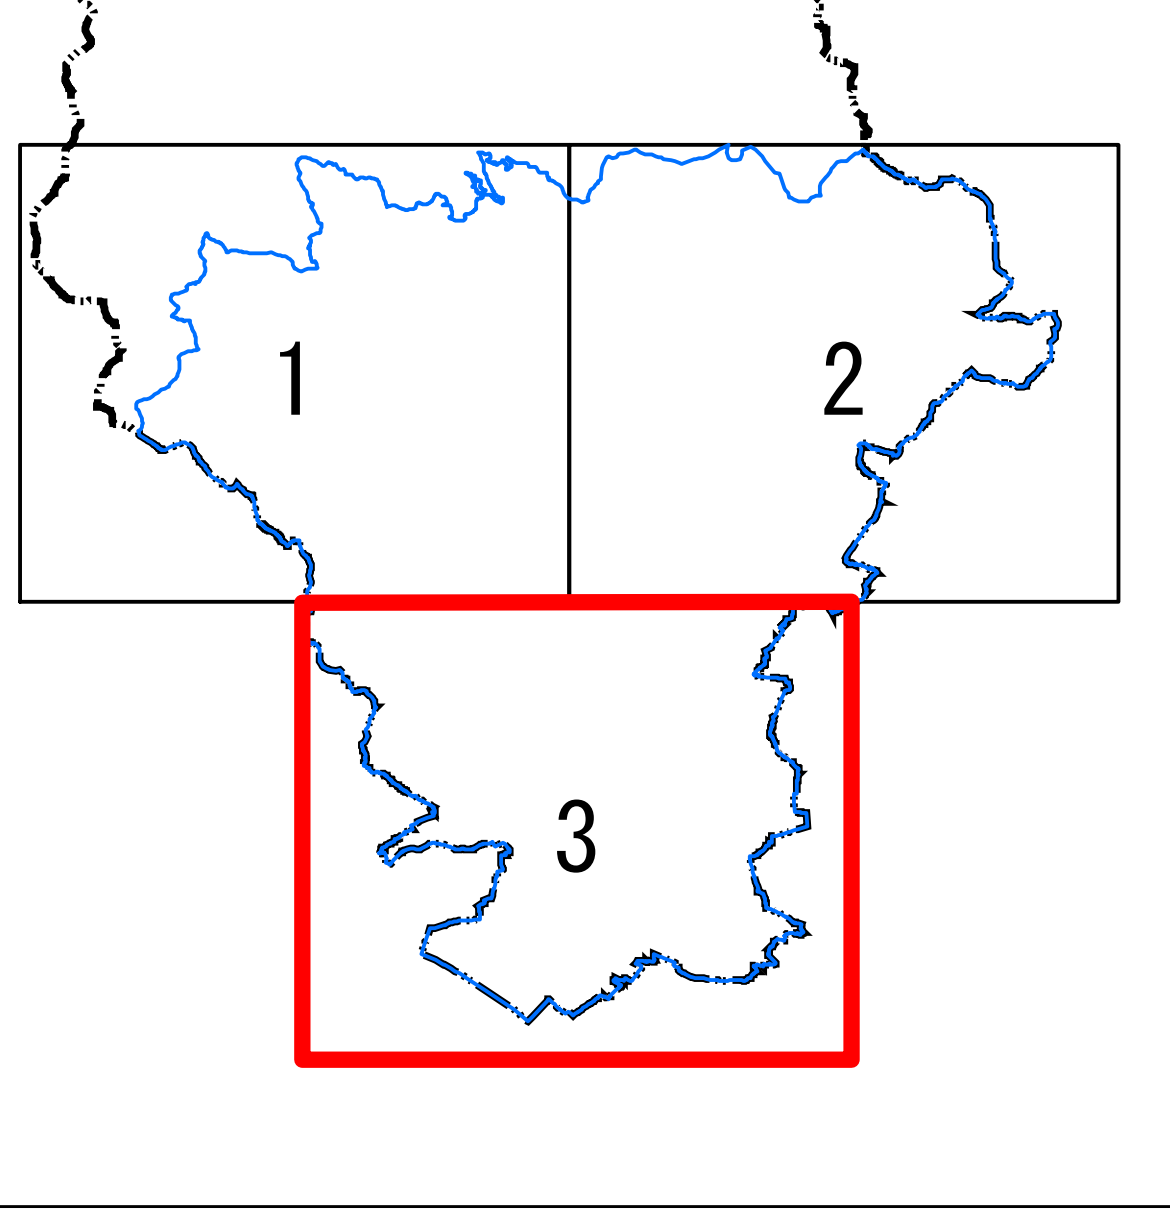

- 凡例
- 管路  
幹線（都市計画決定済）  
整備済  
計画決定済
- 処理場  
整備済  
事業認可済
- ポンプ場  
整備済  
事業認可済
- 面整備  
整備済  
事業認可済  
計画決定済
- 区域  
行政区界  
都市計画区域界  
市街化区域界

資料出典  
庁内資料、  
静岡県の都市計画 資料編  
令和3年3月

背景図  
藤枝市地形図 1:10,000

