


5-1)-(2) 下水道網図（雨水）

令和3年度（第33-C1400-01号）
志太広域都市計画区域
都市計画基礎調査業務委託

都市計画基礎調査
5-1)-(2) 下水道網図（雨水）
図面番号：1/3
縮尺：1:10,000
静岡県藤枝市

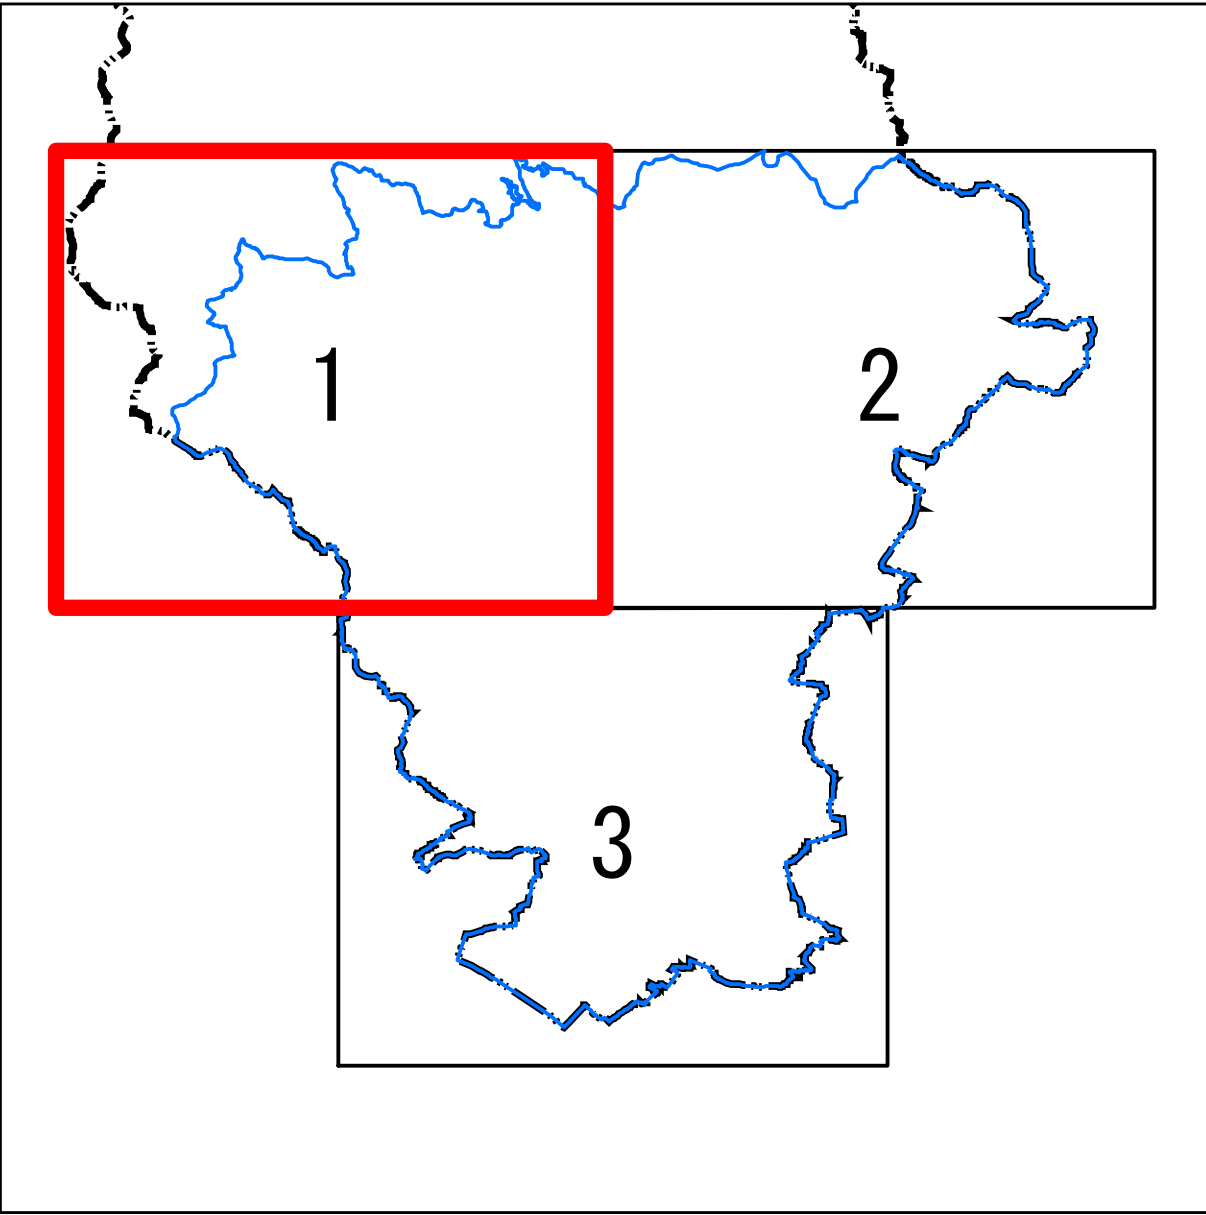



- 凡例
- 幹線（都市計画決定済）
- 整備済
 - 計画決定済
- 処理場
- 整備済
 - 事業認可済
- 面整備
- 整備済
 - 事業認可済
 - 計画決定済
- 区域
- 行政区境界
 - 都市計画区域界
 - 市街化区域界

資料出典


庁内資料、
静岡県の都市計画 資料編
令和3年3月

背景図
藤枝市地形図 1:10,000

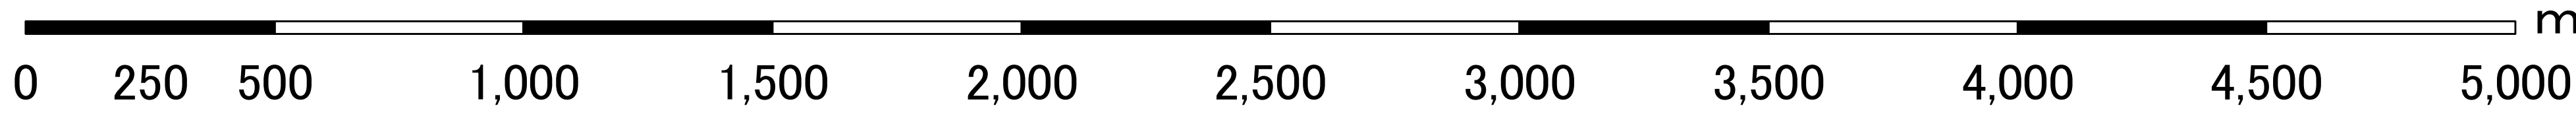

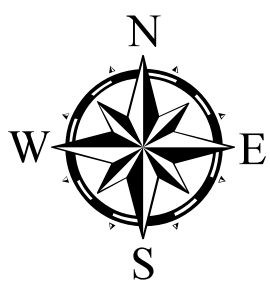


5-1)-(2) 下水道網図（雨水）

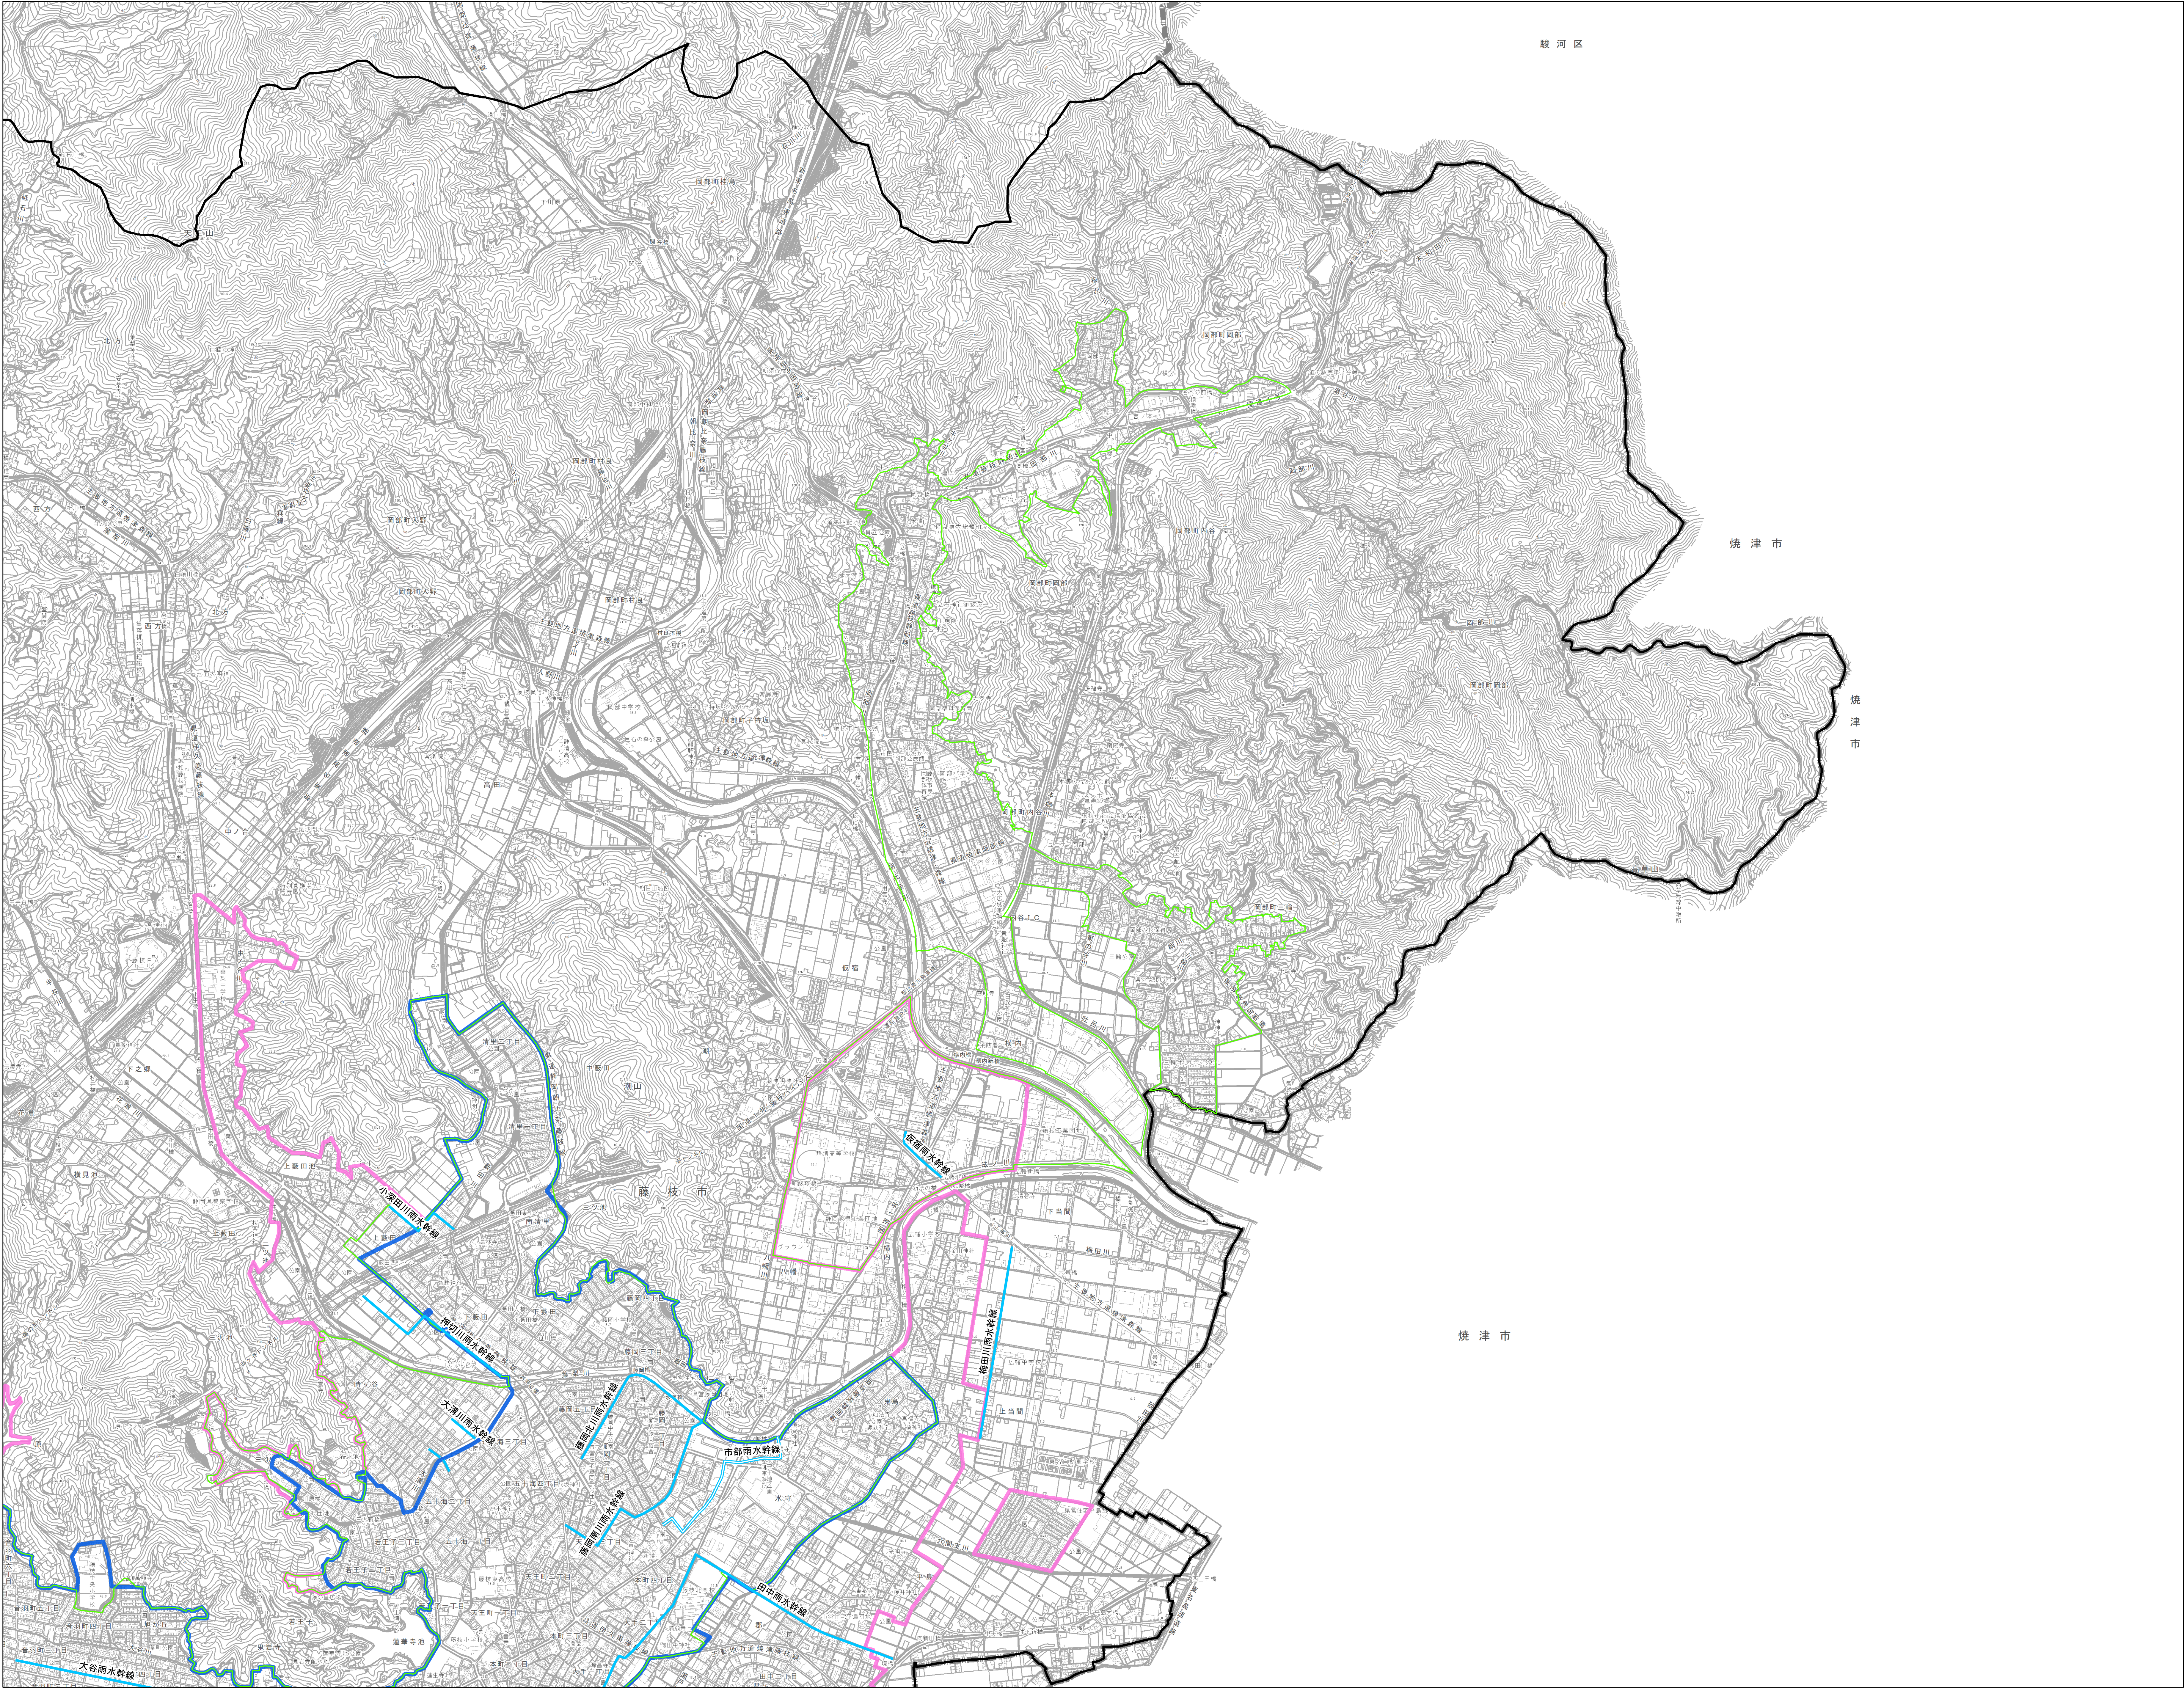

令和3年度（第33-C1400-01号）
志太広域都市計画区域
都市計画基礎調査業務委託

都市計画基礎調査
5-1)-(2) 下水道網図（雨水）
図面番号：2/3
縮尺：1:10,000
静岡県藤枝市

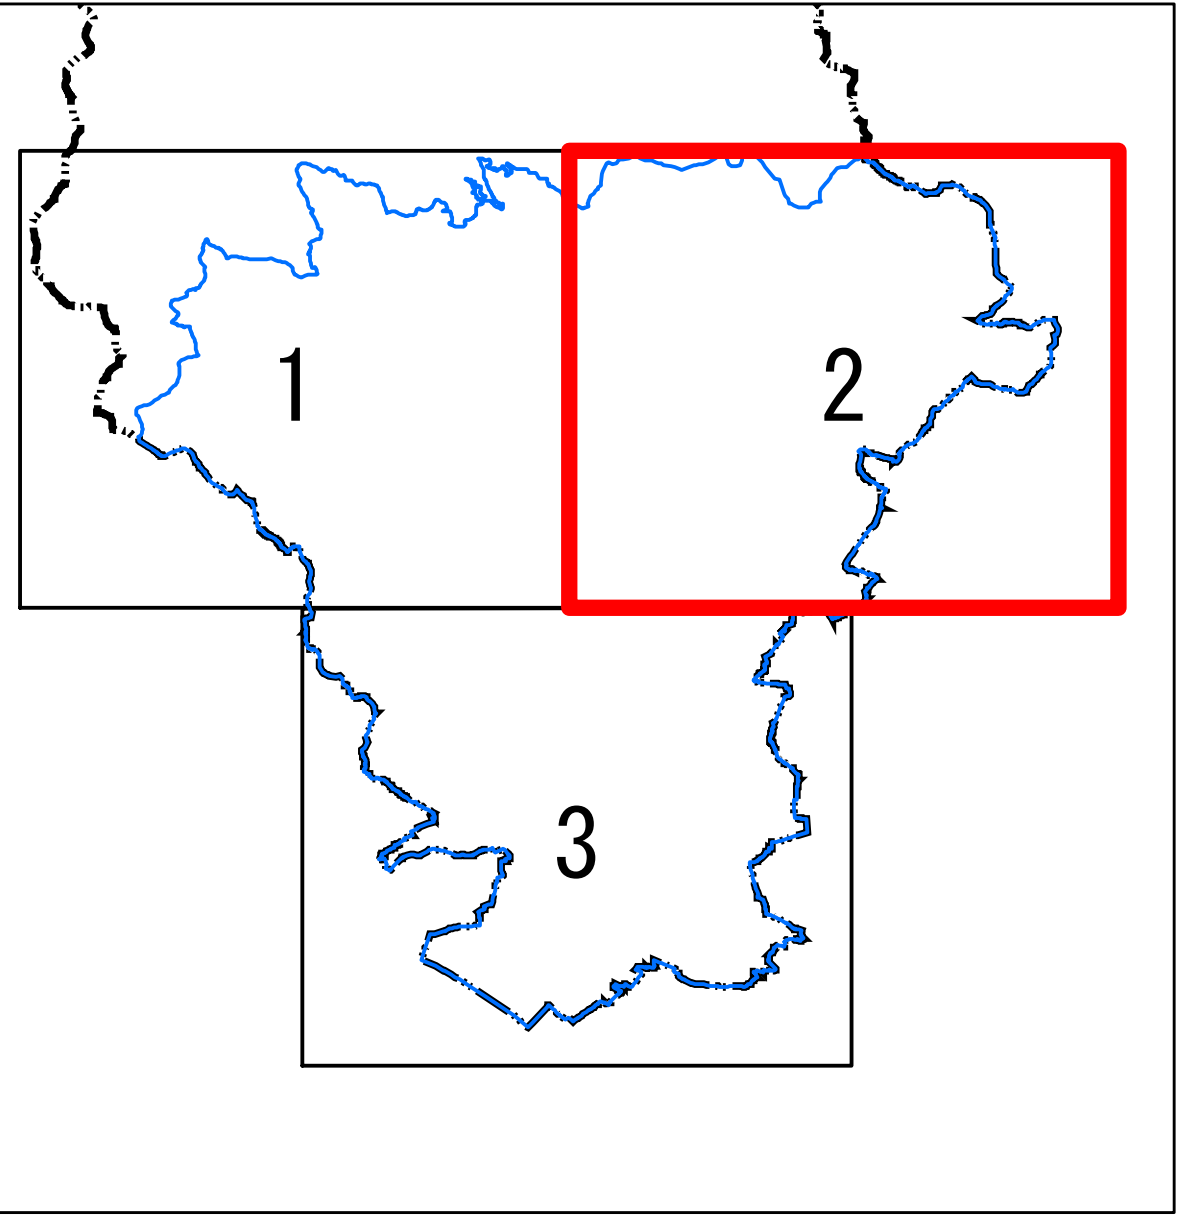


- 凡例
- 幹線（都市計画決定済）
- 整備済
 - 計画決定済
- 処理場
- 整備済
 - 事業認可済
- 面整備
- 整備済
 - 事業認可済
 - 計画決定済
- 区域
- 行政区境界
 - 都市計画区域界
 - 市街化区域界




資料出典

庁内資料、
静岡県の都市計画 資料編
令和3年3月

背景図

藤枝市地形図 1:10,000

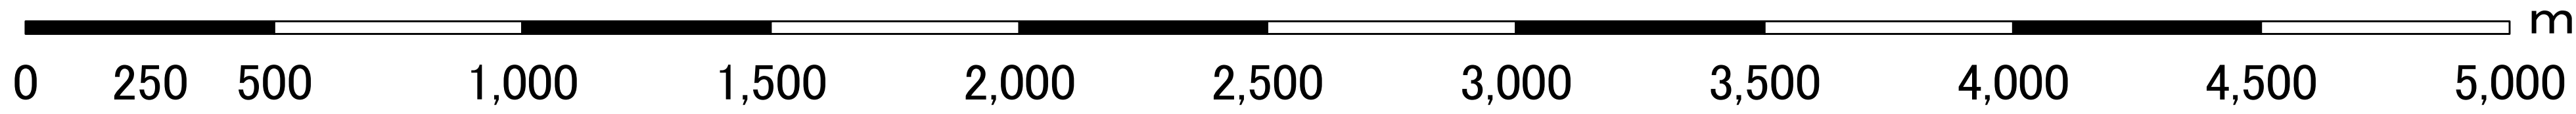

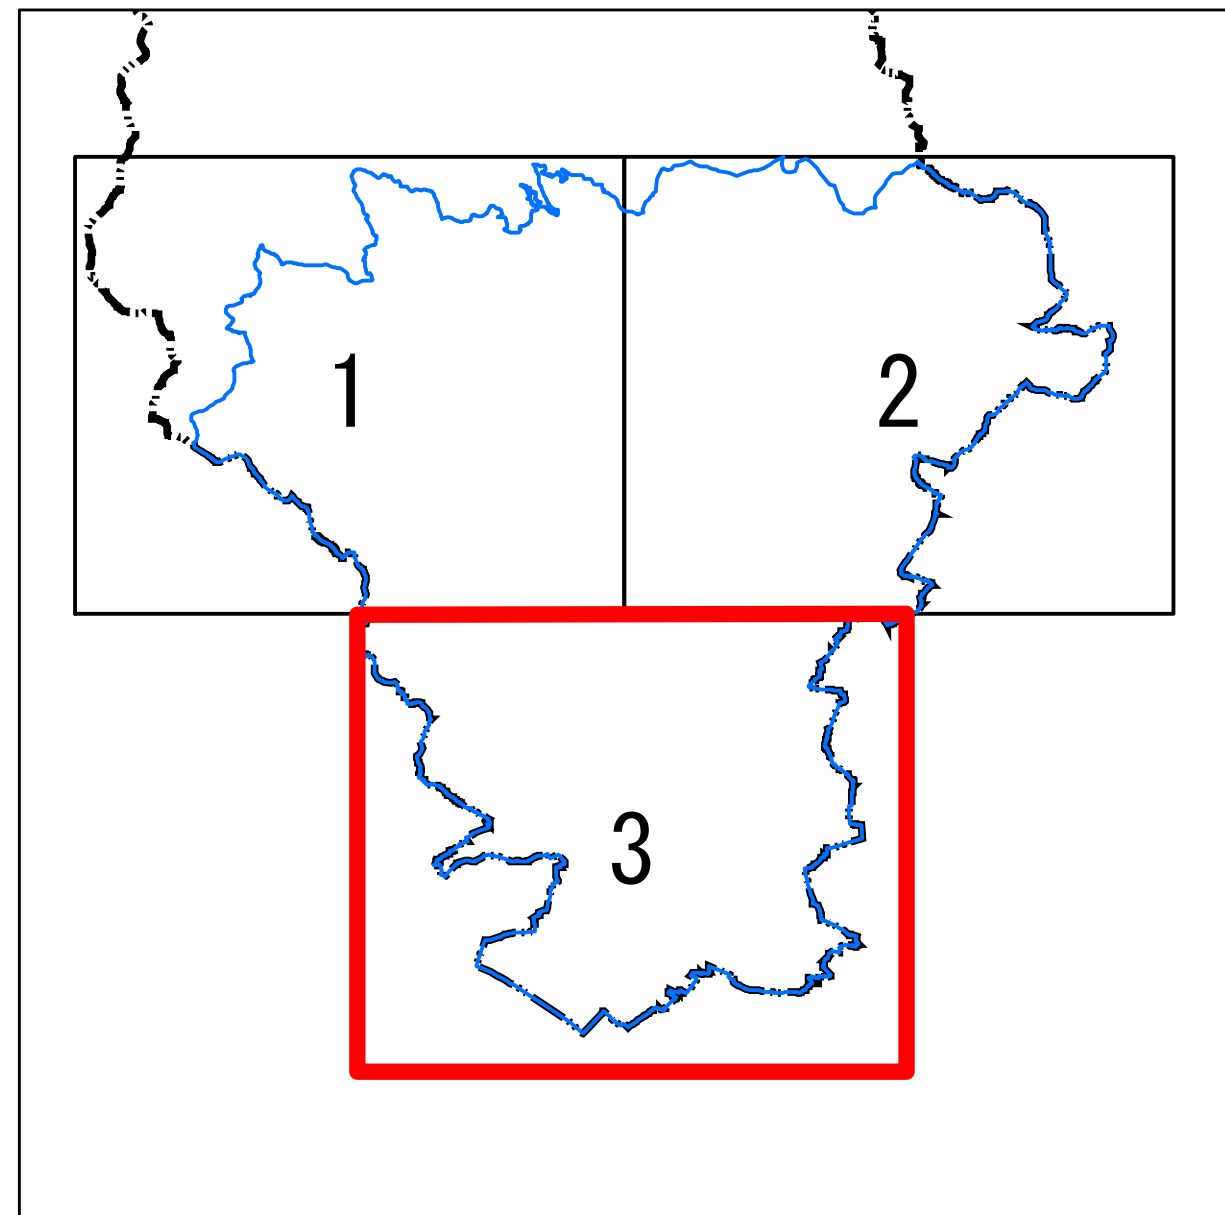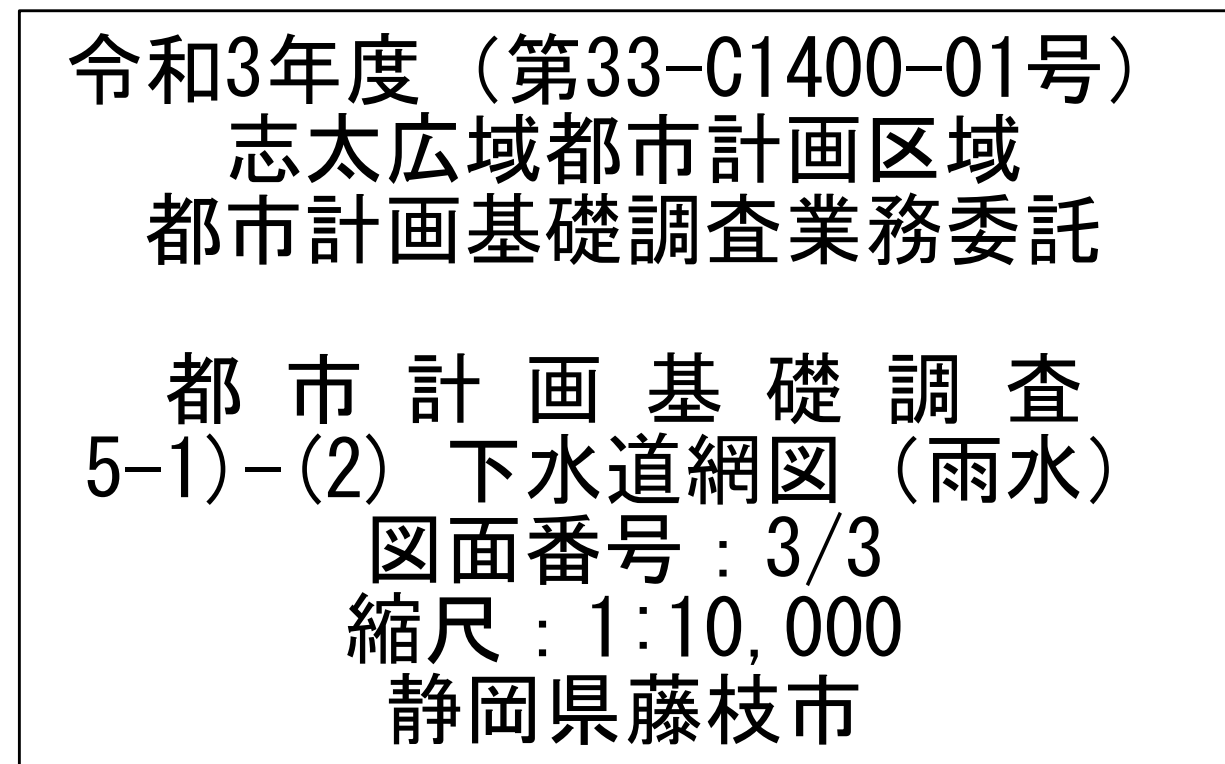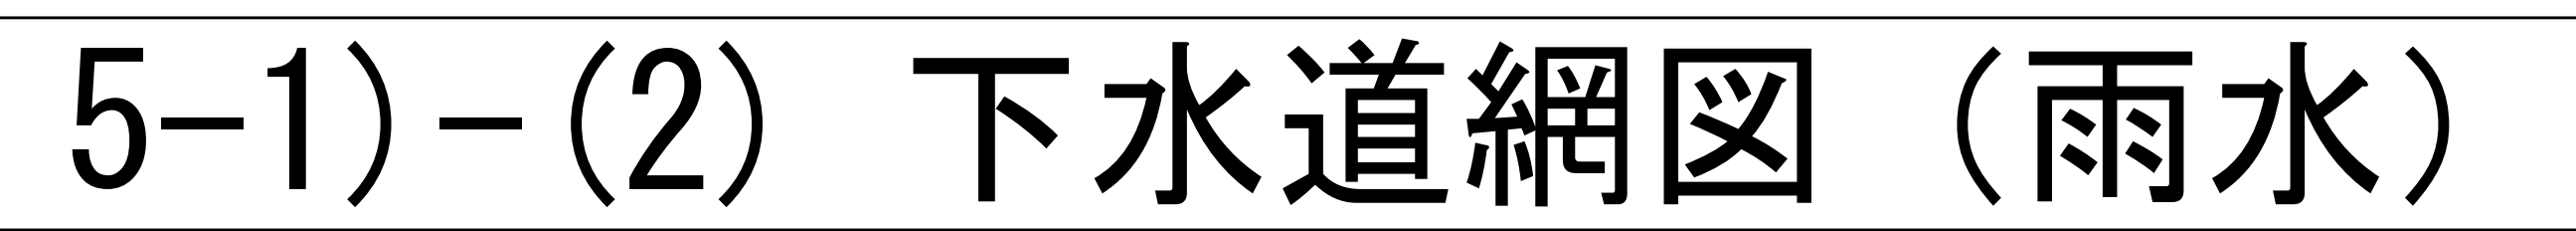

- 凡例**
- 幹線（都市計画決定済）
- 整備済
 - 計画決定済
- 処理場
- 整備済
 - 事業認可済
- 面整備
- 整備済
 - 事業認可済
 - 計画決定済
- 区域
- 行政区域界
 - 都市計画区域界
 - 市街化区域界

資料出典
庁内資料、
静岡県の都市計画 資料編
令和3年3月

背景図
藤枝市地形図 1:10,000

