



令和3年度[第33-C1400-01号]
伊豆都市計画区域外域外2区域
都市計画基礎調査業務委託

伊東国際観光温泉文化
都市建設計画区域

都市計画基礎調査

8-2-1_防災拠点・避難場所
縮尺：1：20,000

伊東市

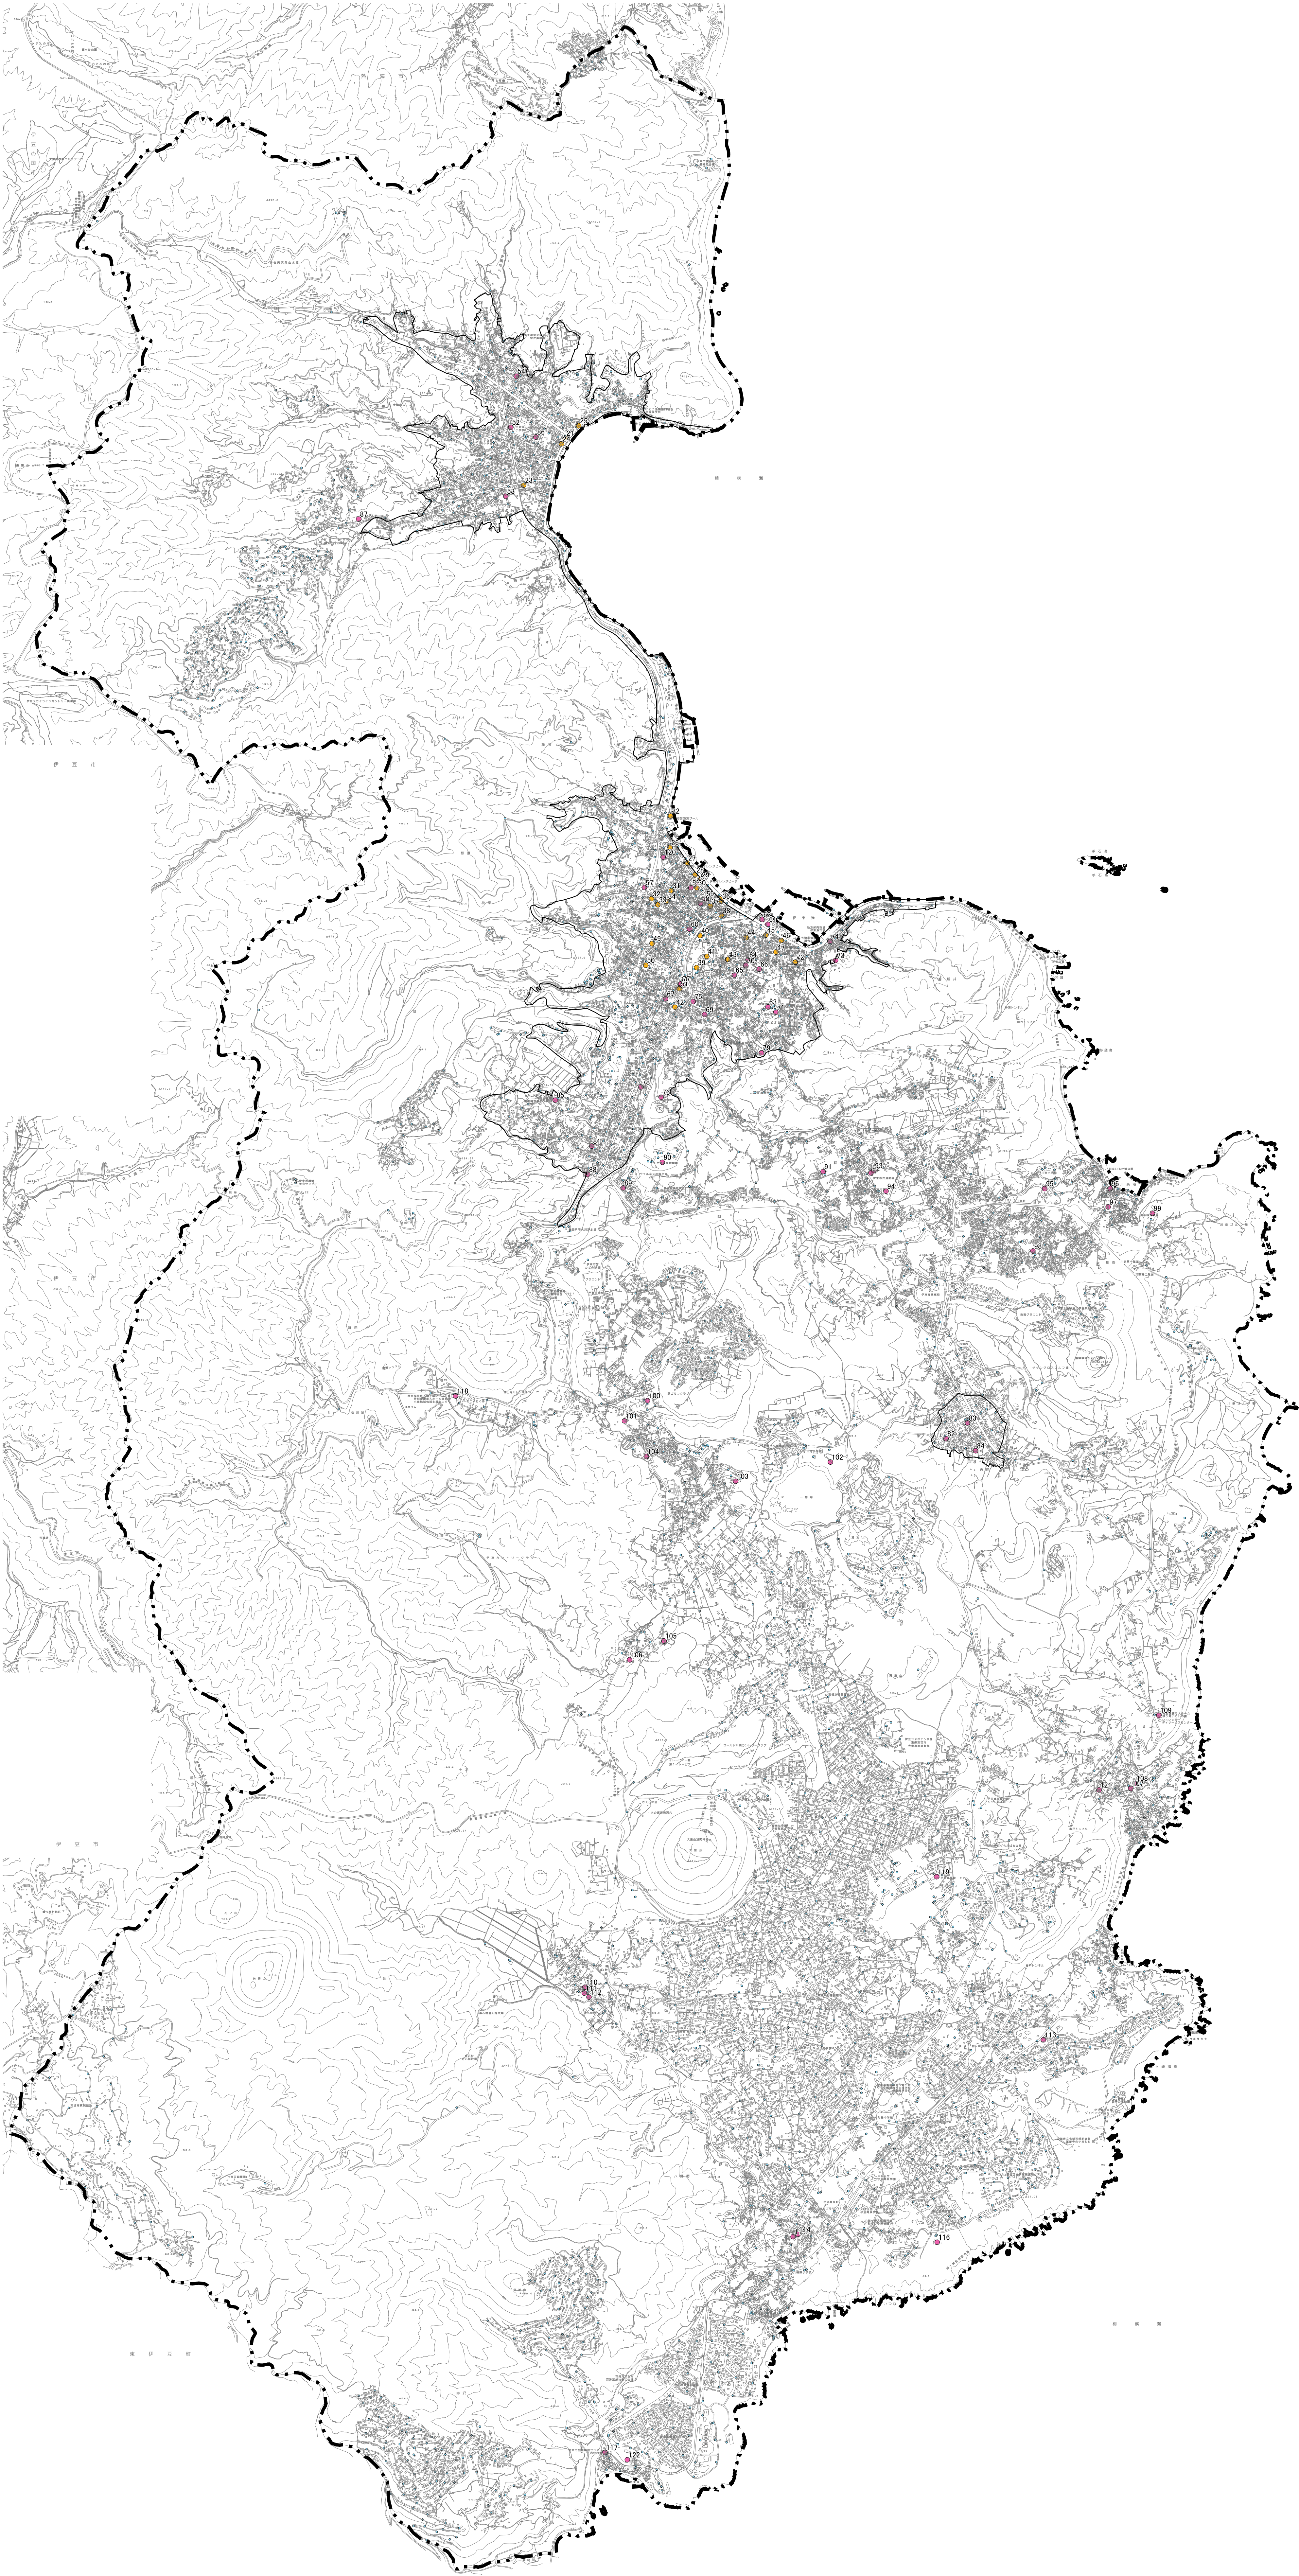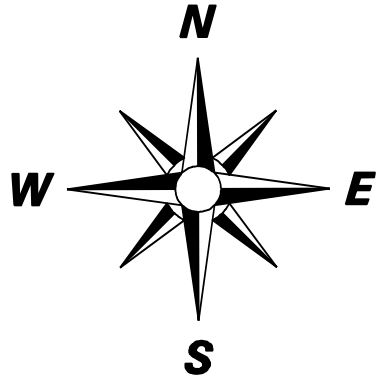

| 分類 | |
|-----------|-------------|
| 一時避難場所 | <div></div> |
| 広域避難地 | <div></div> |
| 避難所 | <div></div> |
| 防災拠点 | <div></div> |
| 消防水利 | <div></div> |
| 行政区域界 | <div></div> |
| 都市計画区域界 | <div></div> |
| 用途地域界(外線) | <div></div> |