



5-1)-(1)-② 都市施設の整備状況図

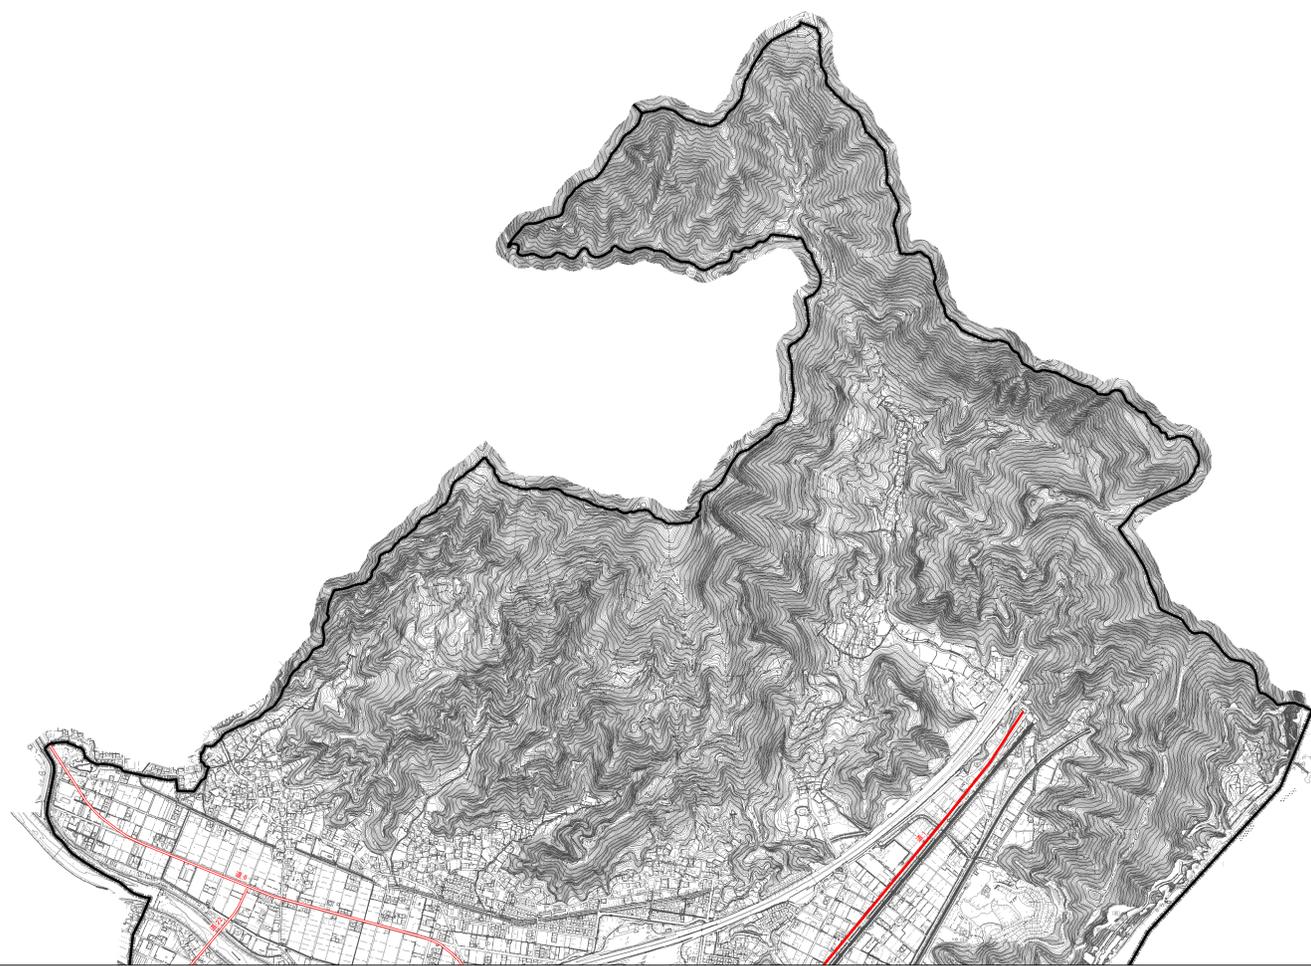

令和3年度（第33-C1400-01号）
 志太広域都市計画区域
 都市計画基礎調査業務委託

都市計画基礎調査
 5-1)-(1)-② 都市施設の整備状況図
 図面番号：1/4
 縮尺：1:10,000
 静岡県焼津市

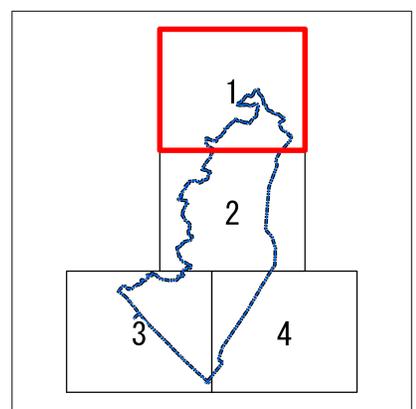



- 凡例
- 都市計画道路
 - 整備済 (Red solid line)
 - 暫定整備済 (Red dashed line)
 - 事業認可済 (Red dotted line)
 - 計画決定済 (Red thin solid line)
 - 都市計画公園
 - 整備済 (Green cross-hatched pattern)
 - 計画決定済 (Green outline)
 - 都市下水
 - 整備済 (Blue solid line)
 - その他施設
 - 整備済 (Purple cross-hatched pattern)
 - 区域
 - 行政区境界 (Dotted line)
 - 都市計画区域界 (Thick black line)
 - 市街化区域界 (Green outline)

資料出典
 庁内資料、
 静岡県の都市計画 資料編
 令和3年3月

背景図
 焼津市地形図 1:10,000




5-1)-(1)-② 都市施設の整備状況図

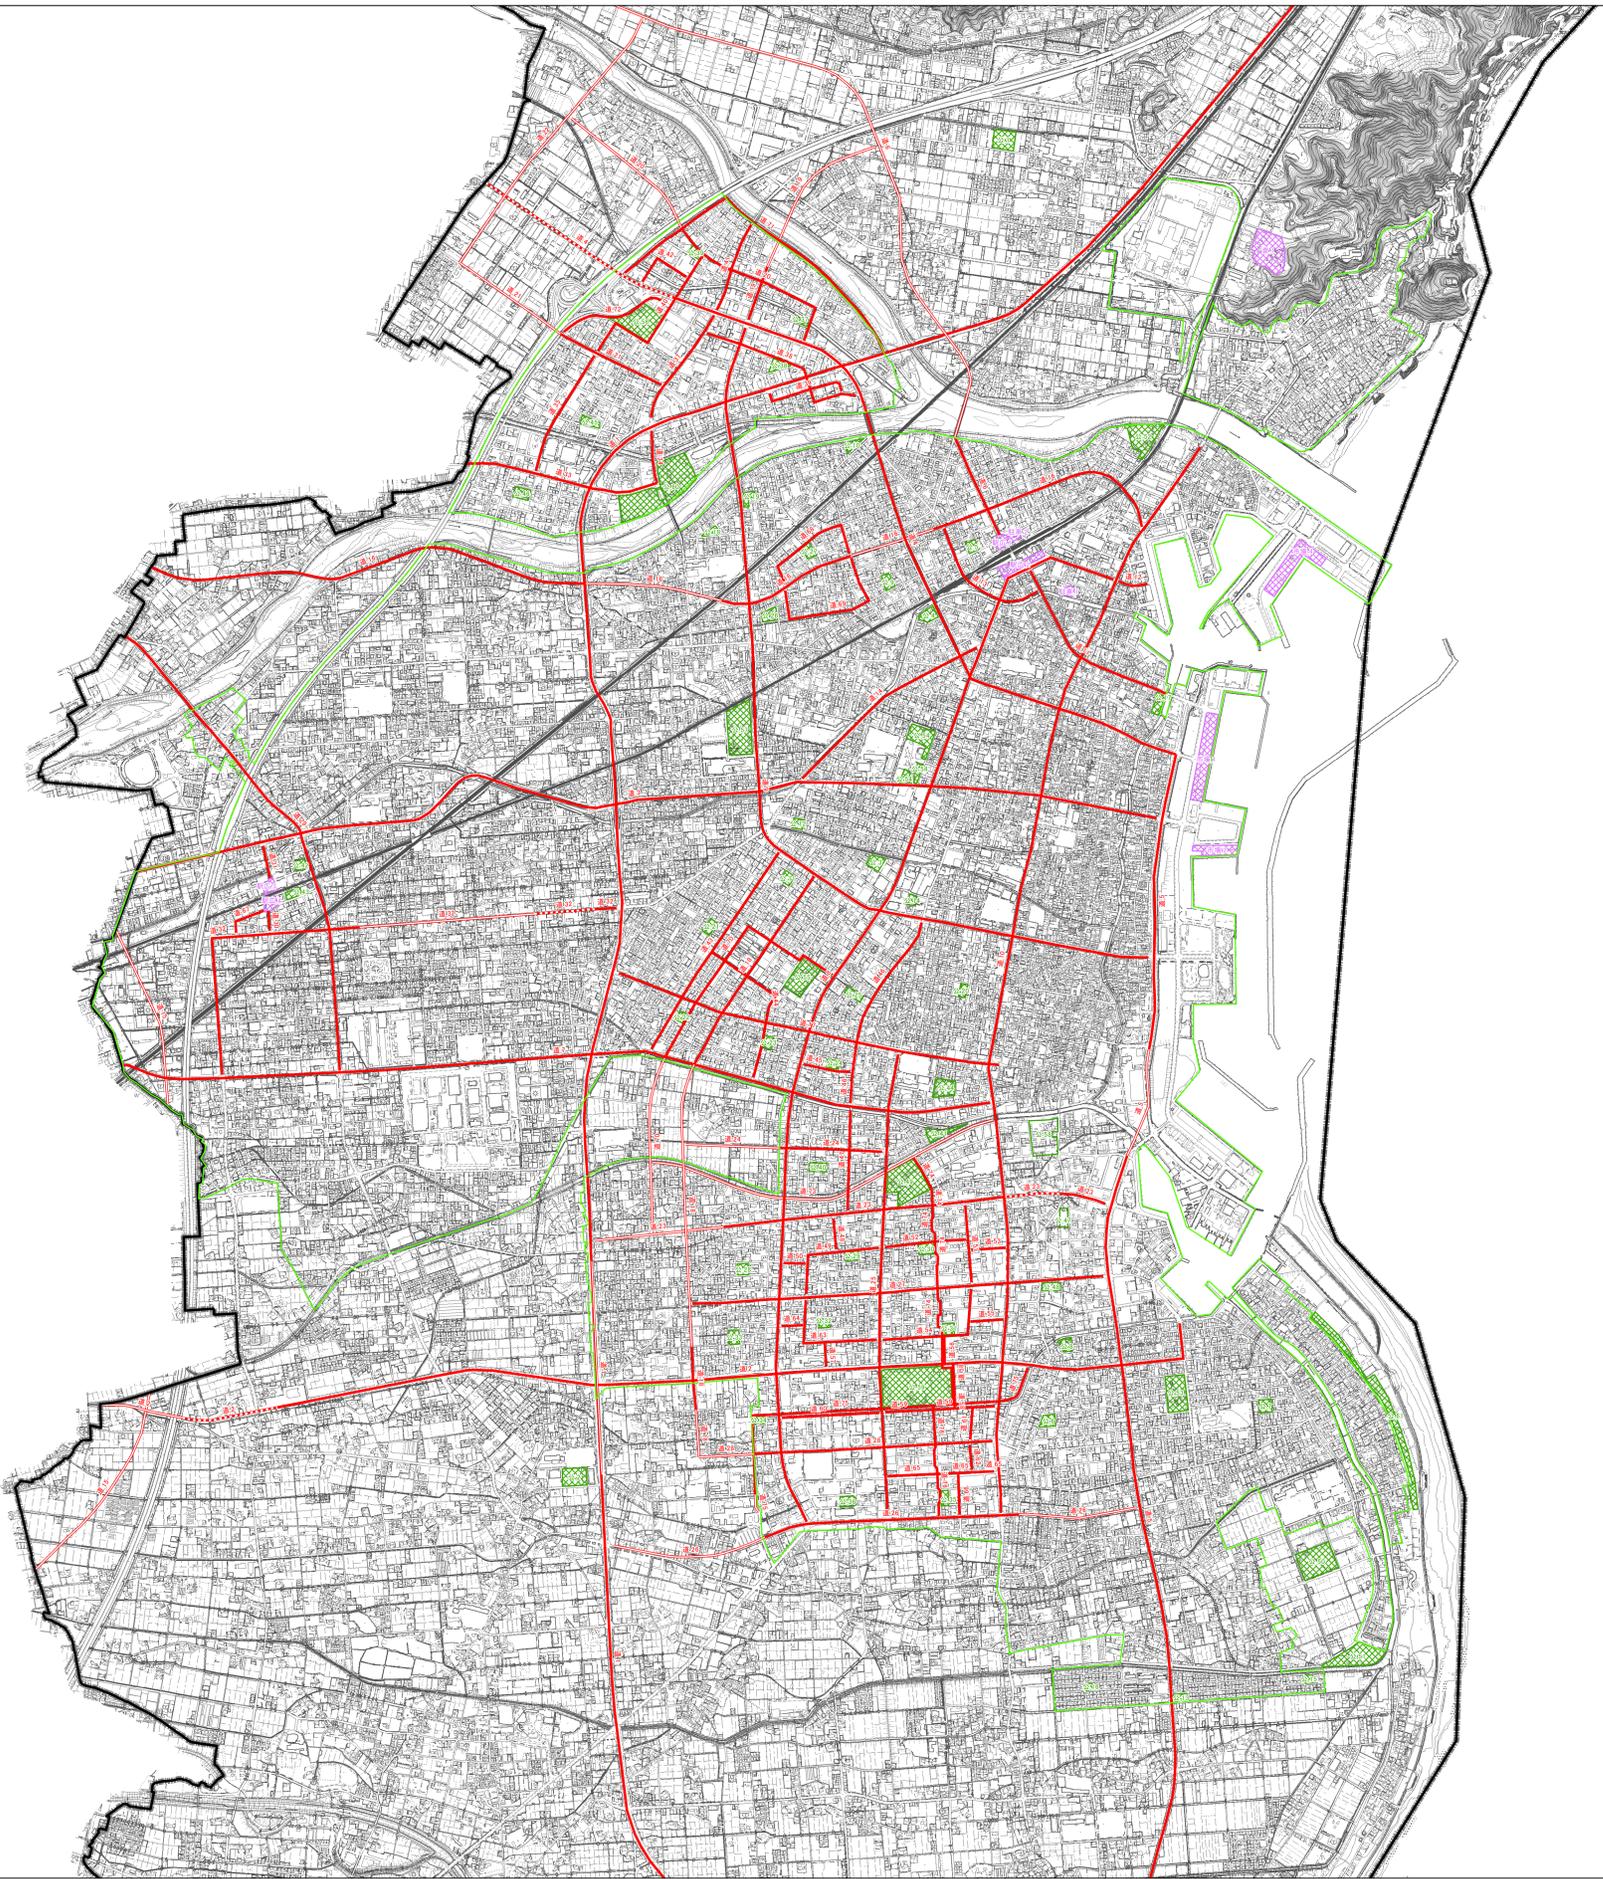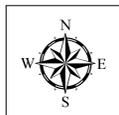

令和3年度（第33-C1400-01号）
 志太広域都市計画区域
 都市計画基礎調査業務委託

都市計画基礎調査
 5-1)-(1)-② 都市施設の整備状況図
 図面番号：2/4
 縮尺：1:10,000
 静岡県焼津市

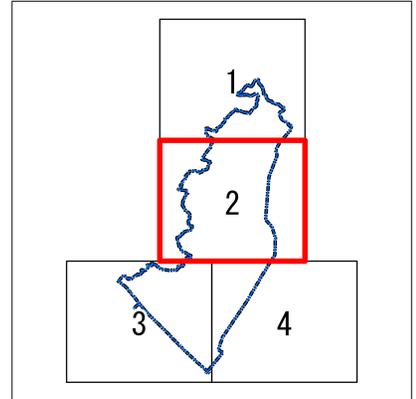

- 凡例
- 都市計画道路
 - 整備済
 - 暫定整備済
 - 事業認可済
 - 計画決定済
 - 都市計画公園
 - 整備済
 - 計画決定済
 - 都市下水
 - 整備済
 - その他施設
 - 整備済
 - 区域
 - 行政区域界
 - 都市計画区域界
 - 市街化区域界

資料出典
 庁内資料、
 静岡県の都市計画 資料編
 令和3年3月

背景図
 焼津市地形図 1:10,000




5-1)-(1)-② 都市施設の整備状況図



令和3年度（第33-C1400-01号）
志太広域都市計画区域
都市計画基礎調査業務委託

都市計画基礎調査
5-1)-(1)-② 都市施設の整備状況図
図面番号：3/4
縮尺：1:10,000
静岡県焼津市

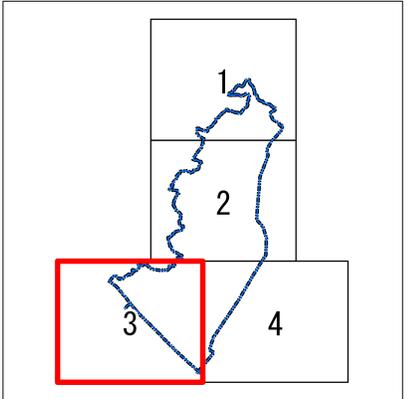

- 凡例
- 都市計画道路
 - 整備済
 - 暫定整備済
 - 事業認可済
 - 計画決定済
 - 都市計画公園
 - 整備済
 - 計画決定済
 - 都市下水
 - 整備済
 - その他施設
 - 整備済
 - 区域
 - 行政区境界
 - 都市計画区域界
 - 市街化区域界

資料出典
庁内資料、
静岡県の都市計画 資料編
令和3年3月

背景図
焼津市地形図 1:10,000




5-1)-(1)-② 都市施設の整備状況図



令和3年度（第33-C1400-01号）
 志太広域都市計画区域
 都市計画基礎調査業務委託

都市計画基礎調査
 5-1)-(1)-② 都市施設の整備状況図
 図面番号：4/4
 縮尺：1:10,000
 静岡県焼津市

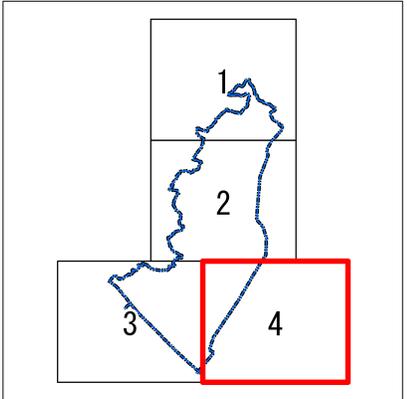

- 凡例
- 都市計画道路
 - 整備済
 - 暫定整備済
 - 事業認可済
 - 計画決定済
 - 都市計画公園
 - 整備済
 - 計画決定済
 - 都市下水
 - 整備済
 - その他施設
 - 整備済
 - 区域
 - 行政区域界
 - 都市計画区域界
 - 市街化区域界

資料出典
 庁内資料、
 静岡県の都市計画 資料編
 令和3年3月

背景図
 焼津市地形図 1:10,000

