



8-2)-(1)-(1) 消防水利位置図

令和四年二月 作成

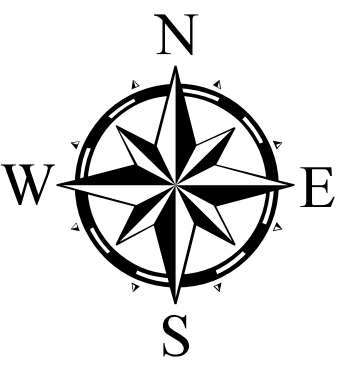

キタイ設計株式会社

出典：消防水利台帳

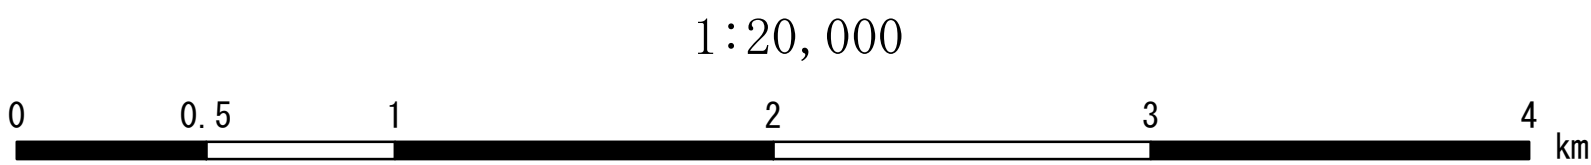

- 凡例
- 消火栓
 - 防火水槽
 - 行政区域界
 - 都市計画区域界
 - 用途地域界

河津町

令和3年度
8211_消防水利位置図
302_河津町