



5-1)-(1)-② 都市施設の整備状況図

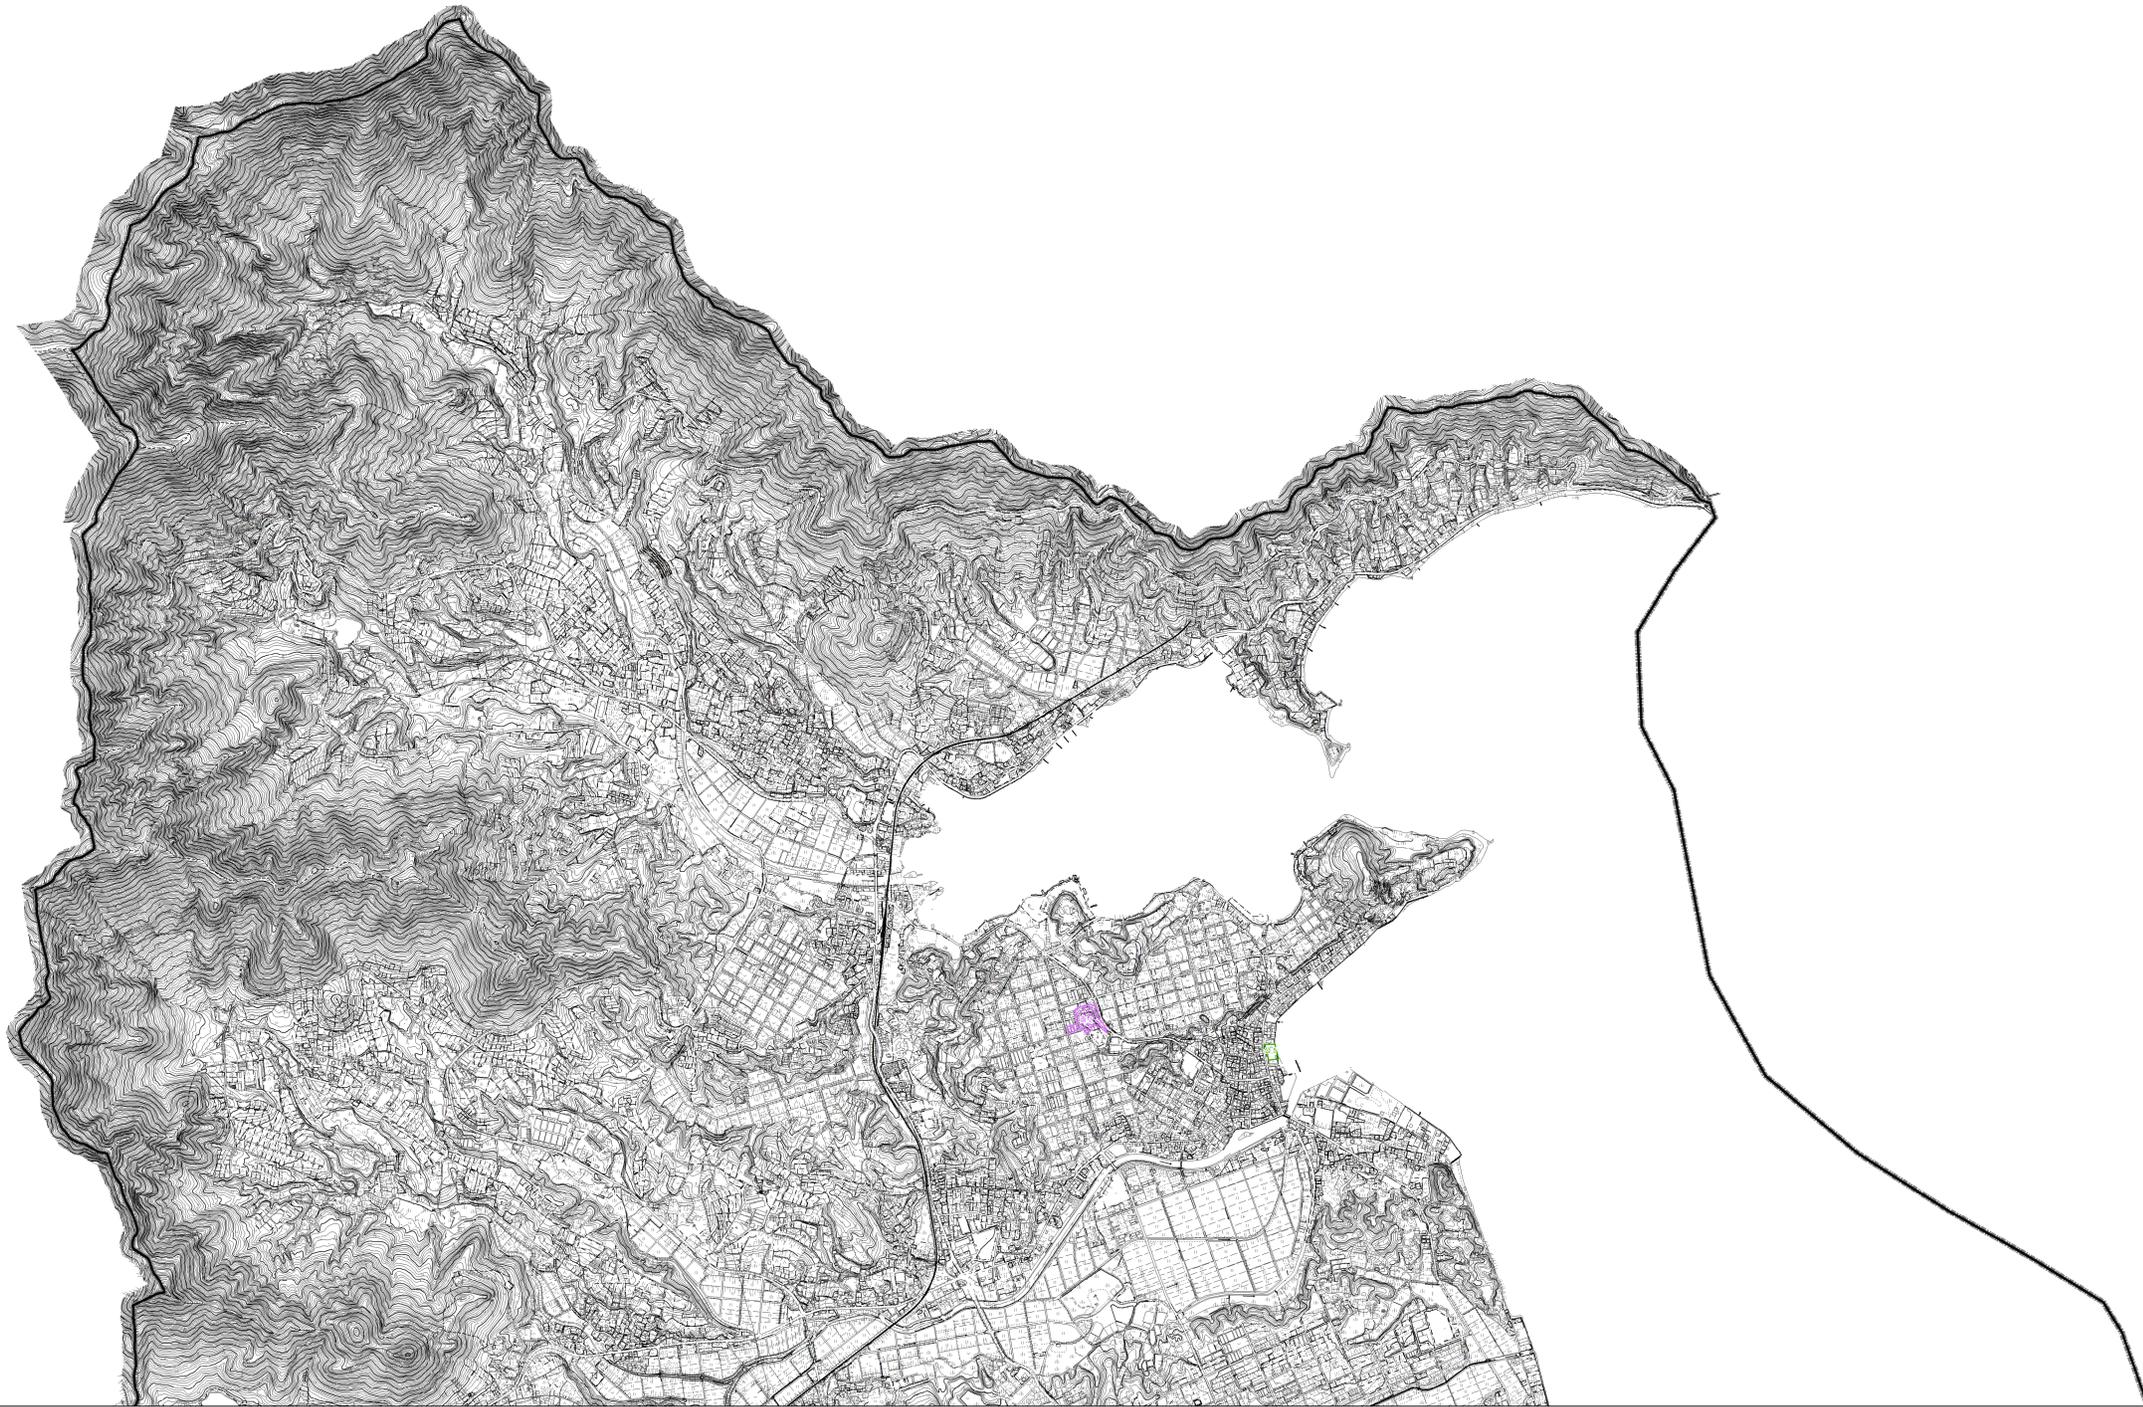

令和3年度（第33-C1400-01号）
湖西都市計画区域
都市計画基礎調査業務委託

都市計画基礎調査
5-1)-(1)-② 都市施設の整備状況図
図面番号：1/3
縮尺：1:10,000
静岡県湖西市

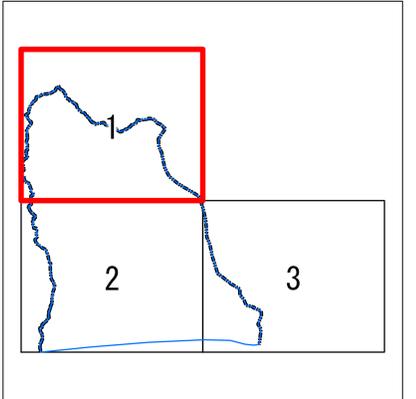

- 凡例
- 都市計画道路
 - 整備済
 - 事業認可済
 - 計画決定済
 - 都市計画公園
 - 整備済
 - 計画決定済
 - その他施設
 - 整備済
 - 区域
 - 行政区域界
 - 都市計画区域界
 - 市街化区域界

資料出典
庁内資料
静岡県の都市計画 資料編
令和3年3月


背景図
湖西市地形図 1:10,000

5-1)-(1)-② 都市施設の整備状況図



令和3年度（第33-C1400-01号）
湖西都市計画区域
都市計画基礎調査業務委託

都市計画基礎調査
5-1)-(1)-② 都市施設の整備状況図
図面番号：2/3
縮尺：1:10,000
静岡県湖西市

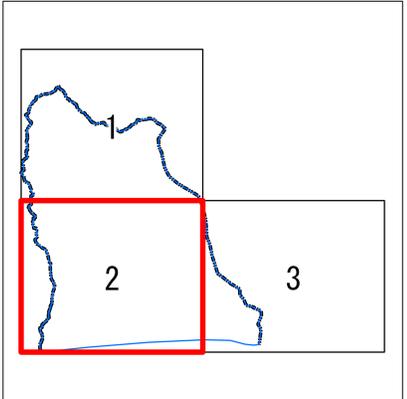

- 凡例
- 都市計画道路
 - 整備済
 - - - 事業認可済
 - - - 計画決定済
 - 都市計画公園
 - ▨ 整備済
 - ▭ 計画決定済
 - その他施設
 - ▨ 整備済
 - 区域
 - ▬ 行政区境界
 - ▬ 都市計画区域界
 - ▭ 市街化区域界

資料出典
庁内資料
静岡県の都市計画 資料編
令和3年3月

背景図
湖西市地形図 1:10,000




5-1)-(1)-② 都市施設の整備状況図



令和3年度（第33-C1400-01号）
湖西都市計画区域
都市計画基礎調査業務委託

都市計画基礎調査
5-1)-(1)-② 都市施設の整備状況図
図面番号：3/3
縮尺：1:10,000
静岡県湖西市

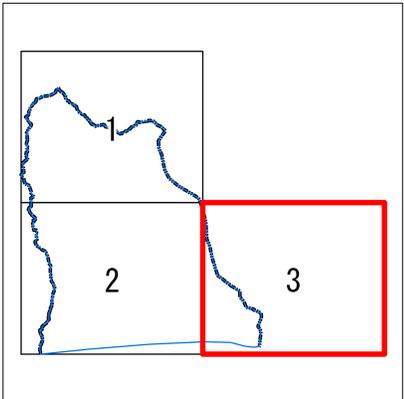

- 凡例
- 都市計画道路
 - 整備済
 - 事業認可済
 - 計画決定済
 - 都市計画公園
 - 整備済
 - 計画決定済
 - その他施設
 - 整備済
 - 区域
 - 行政区域界
 - 都市計画区域界
 - 市街化区域界

資料出典
庁内資料
静岡県の都市計画 資料編
令和3年3月

背景図
湖西市地形図 1:10,000

