島田市道路台帳現況平面図（島田地区）

33-24

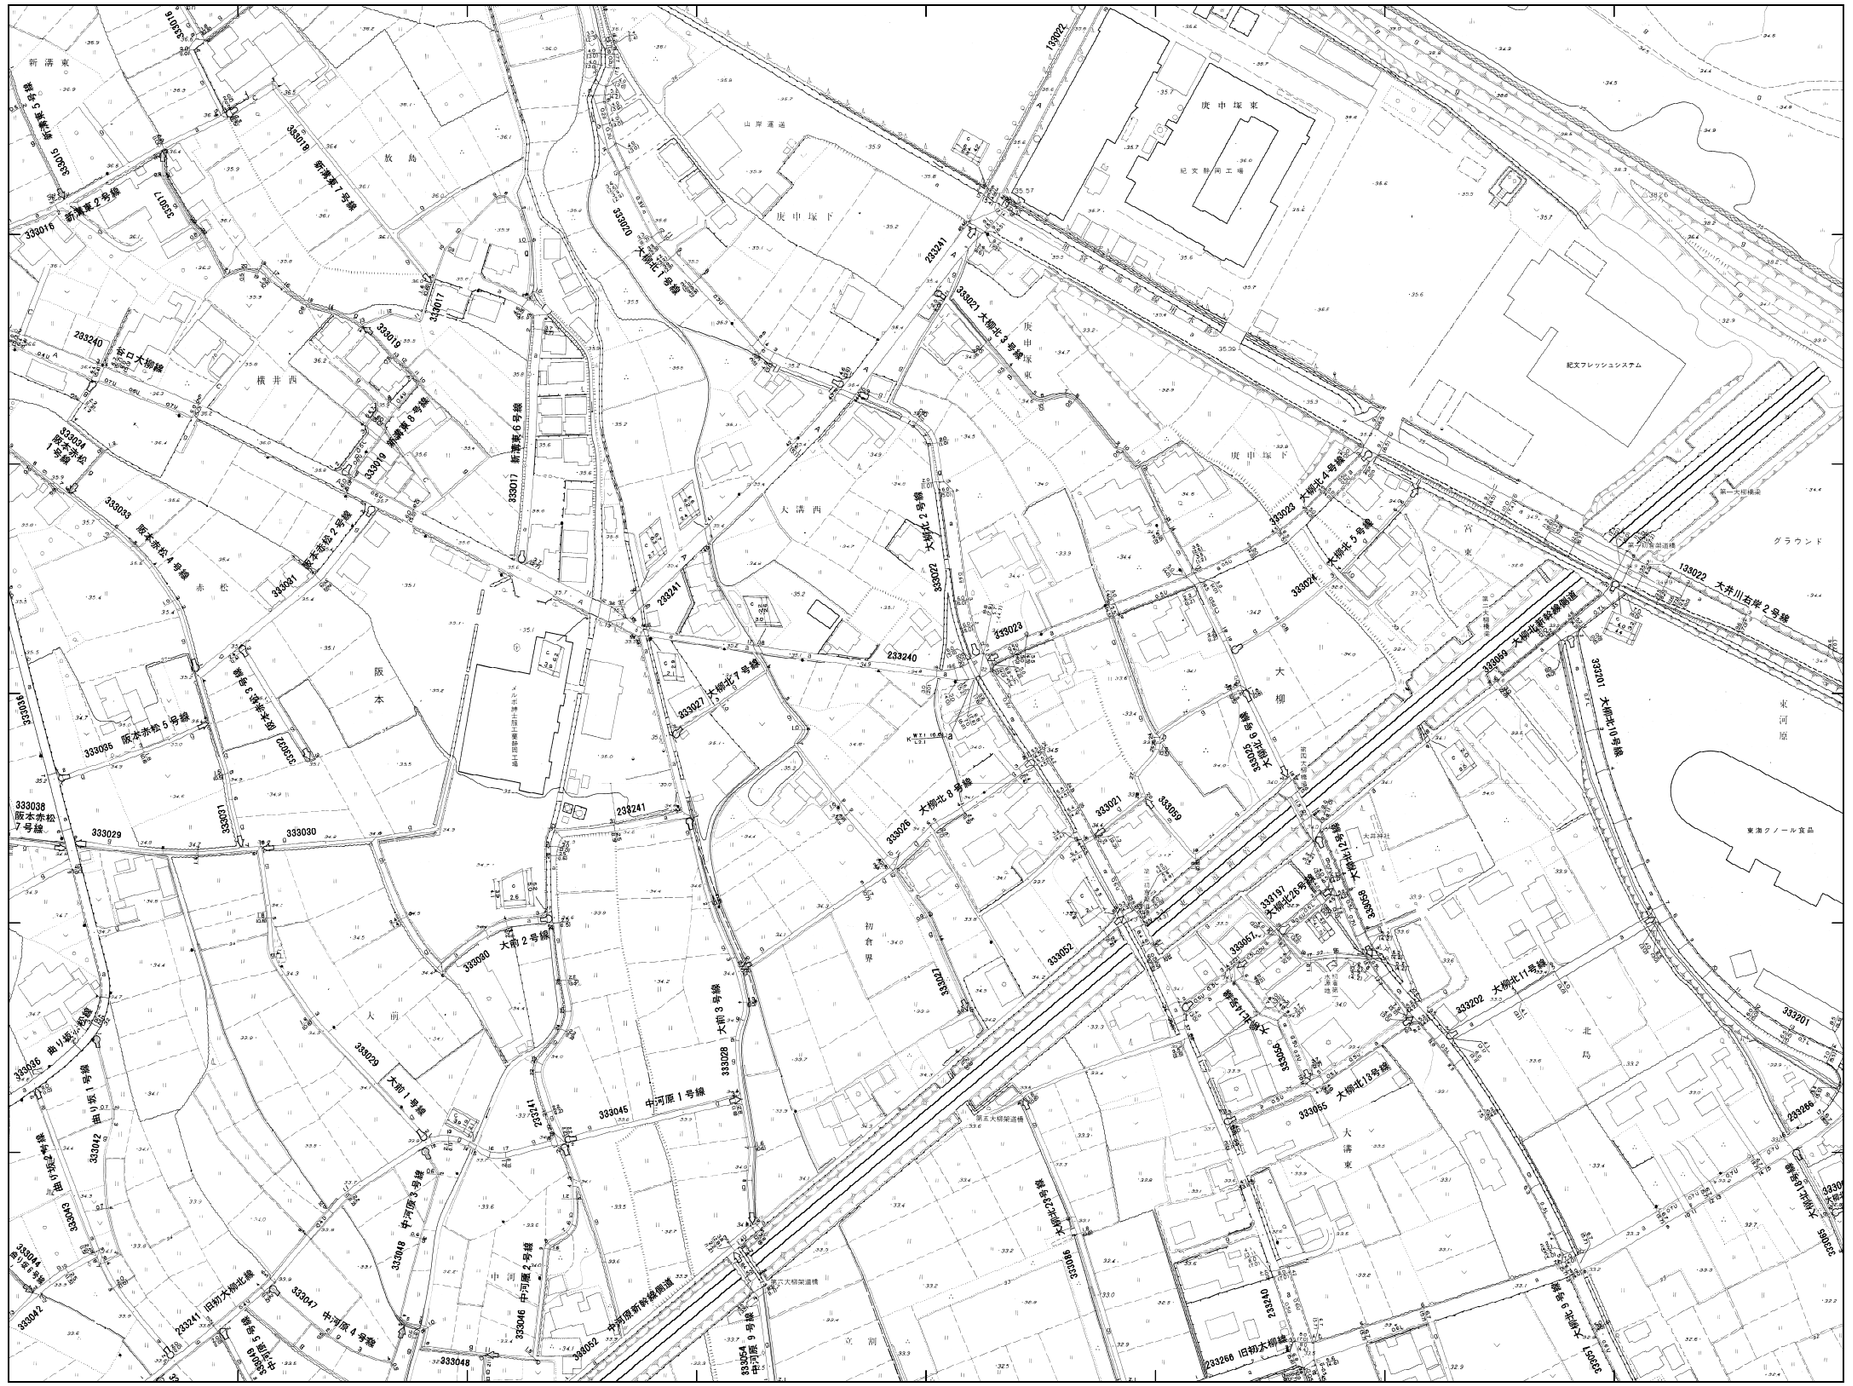

概見図

33-24

33-18	33-19	
33-23	33-24	33-25
43-03	43-04	43-05

記号

33-24

調製年月日 令和2年3月19日

1:1000

計画機関 島　田　市

作業機関 株式会社 フジヤマ