島田市道路台帳現況平面図（島田地区）

82-07

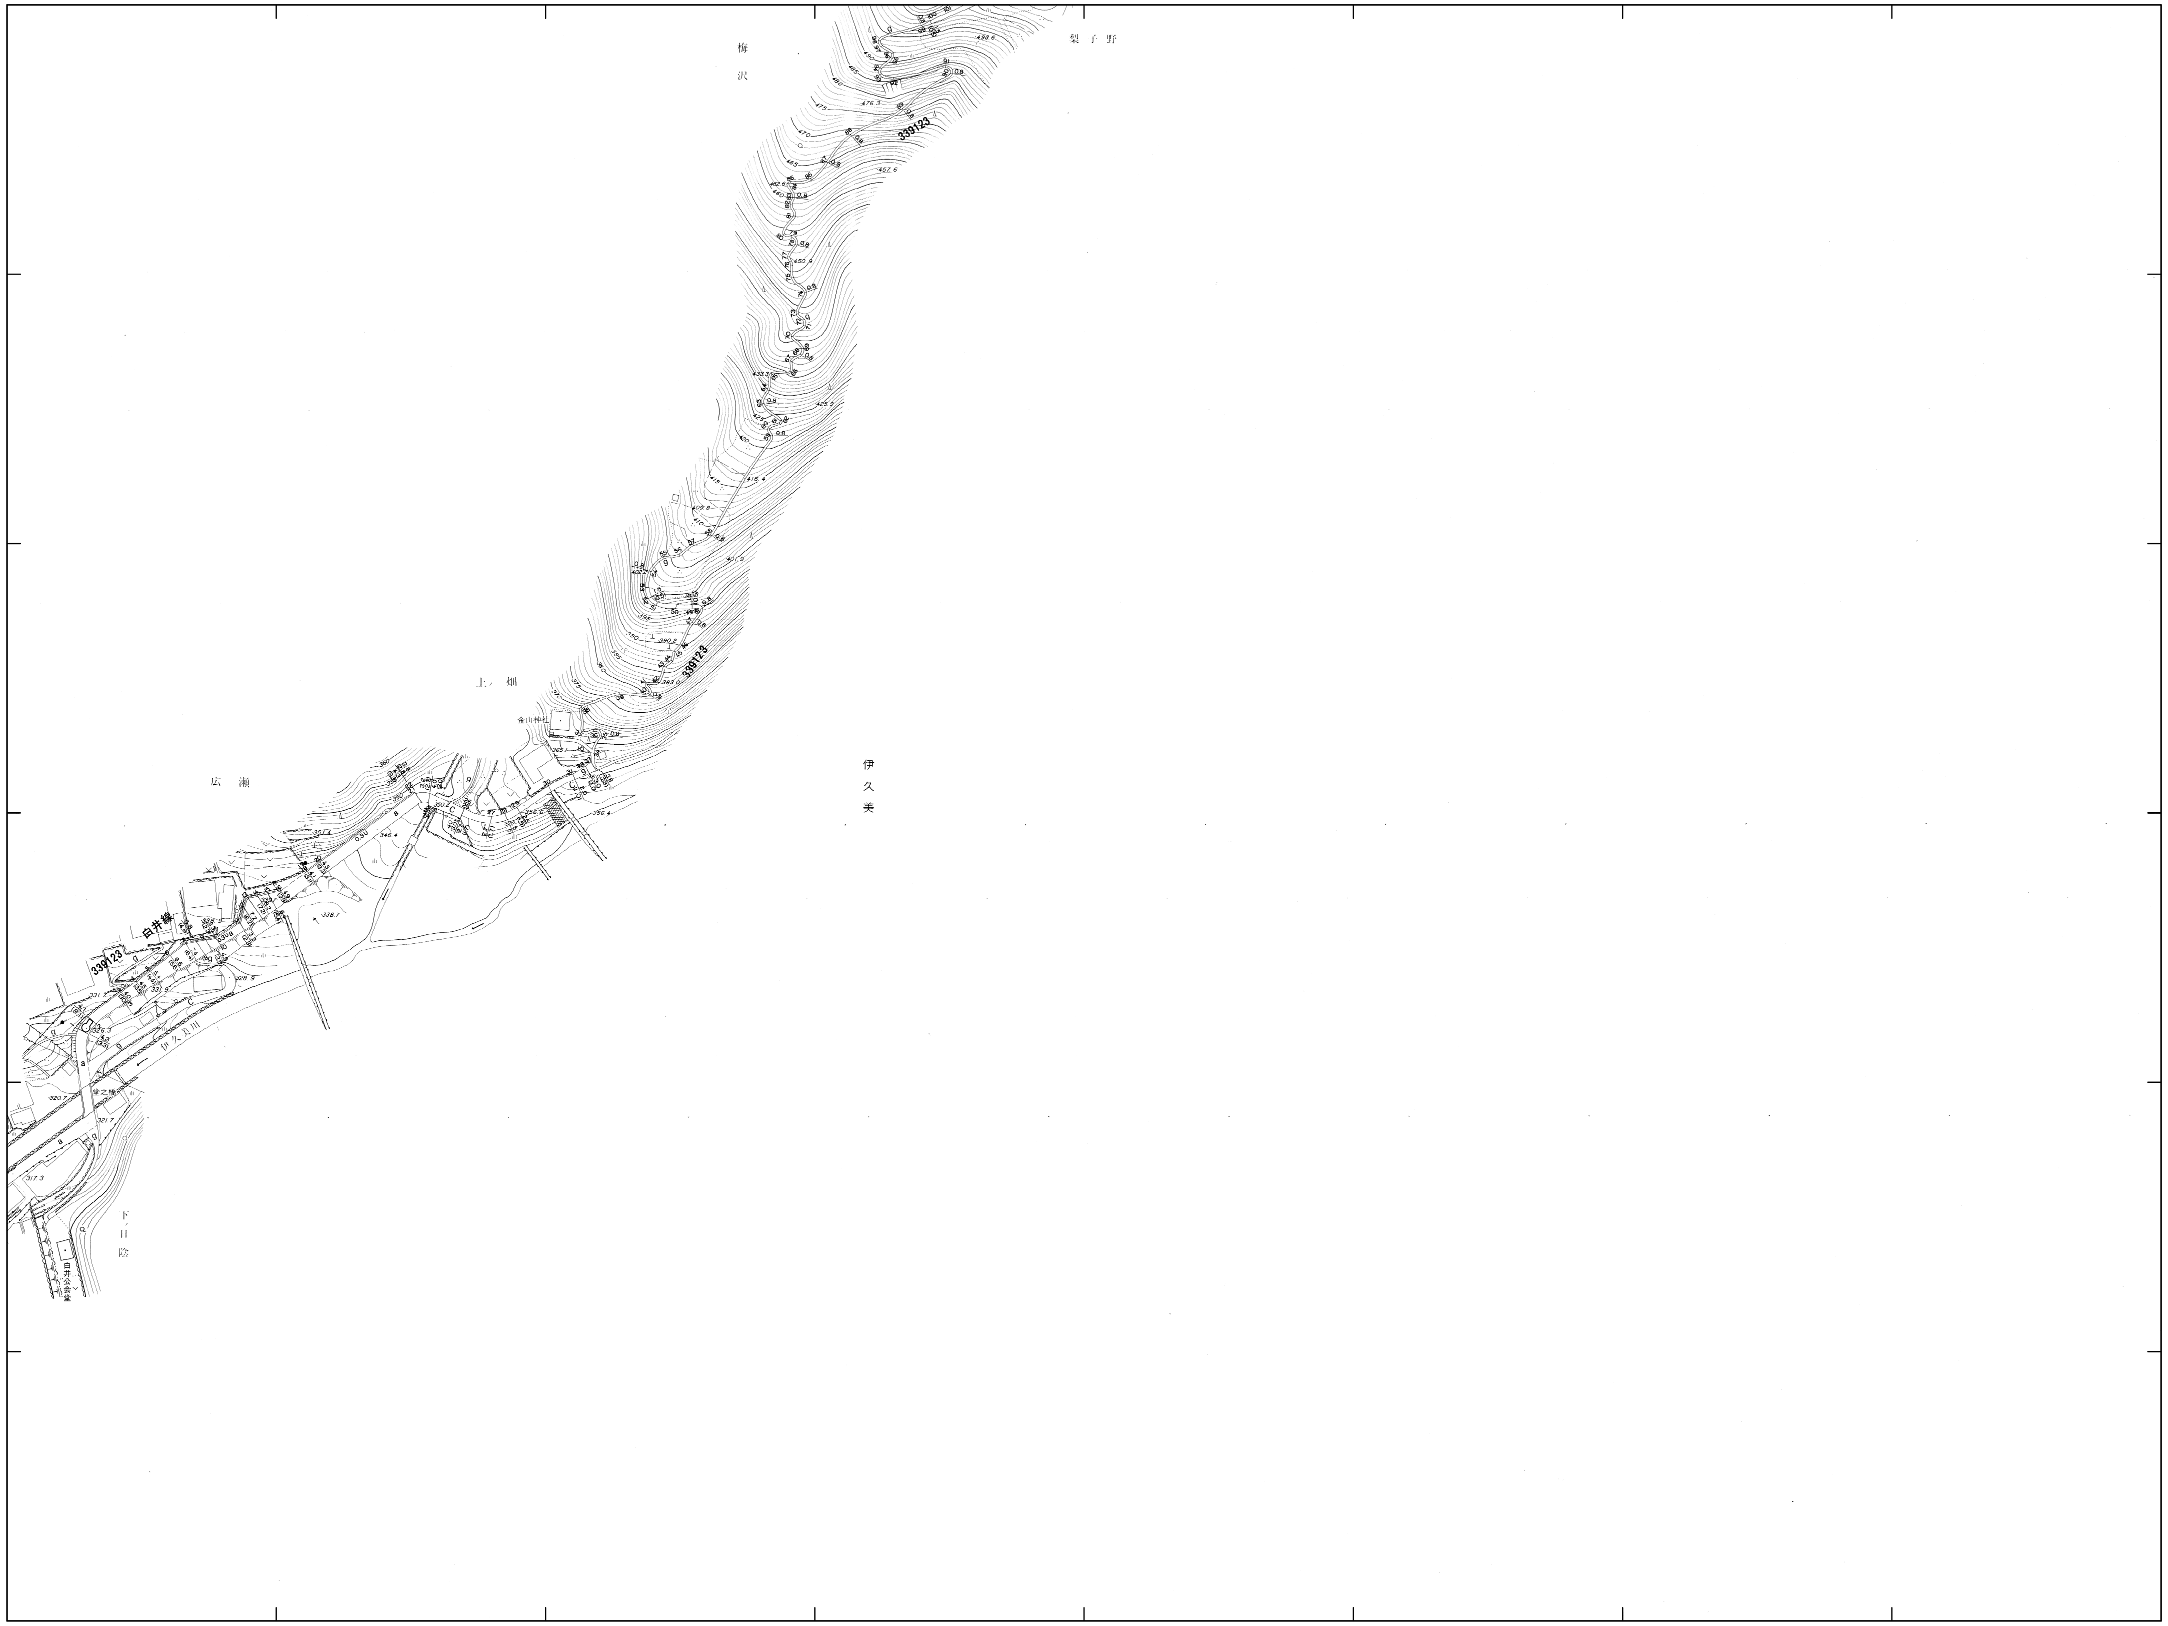

概見図
82-07

82-01	82-02	82-03
82-06	82-07	
82-11		

記号

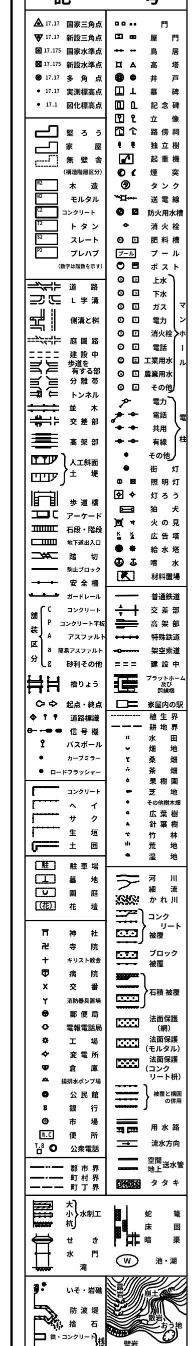

82-07

調製年月日 令和2年3月19日

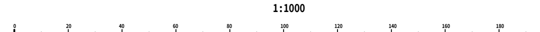

計画機関 島田市
作業機関 株式会社 フジヤマ