島田市道路台帳現況平面図（島田地区）

11-23

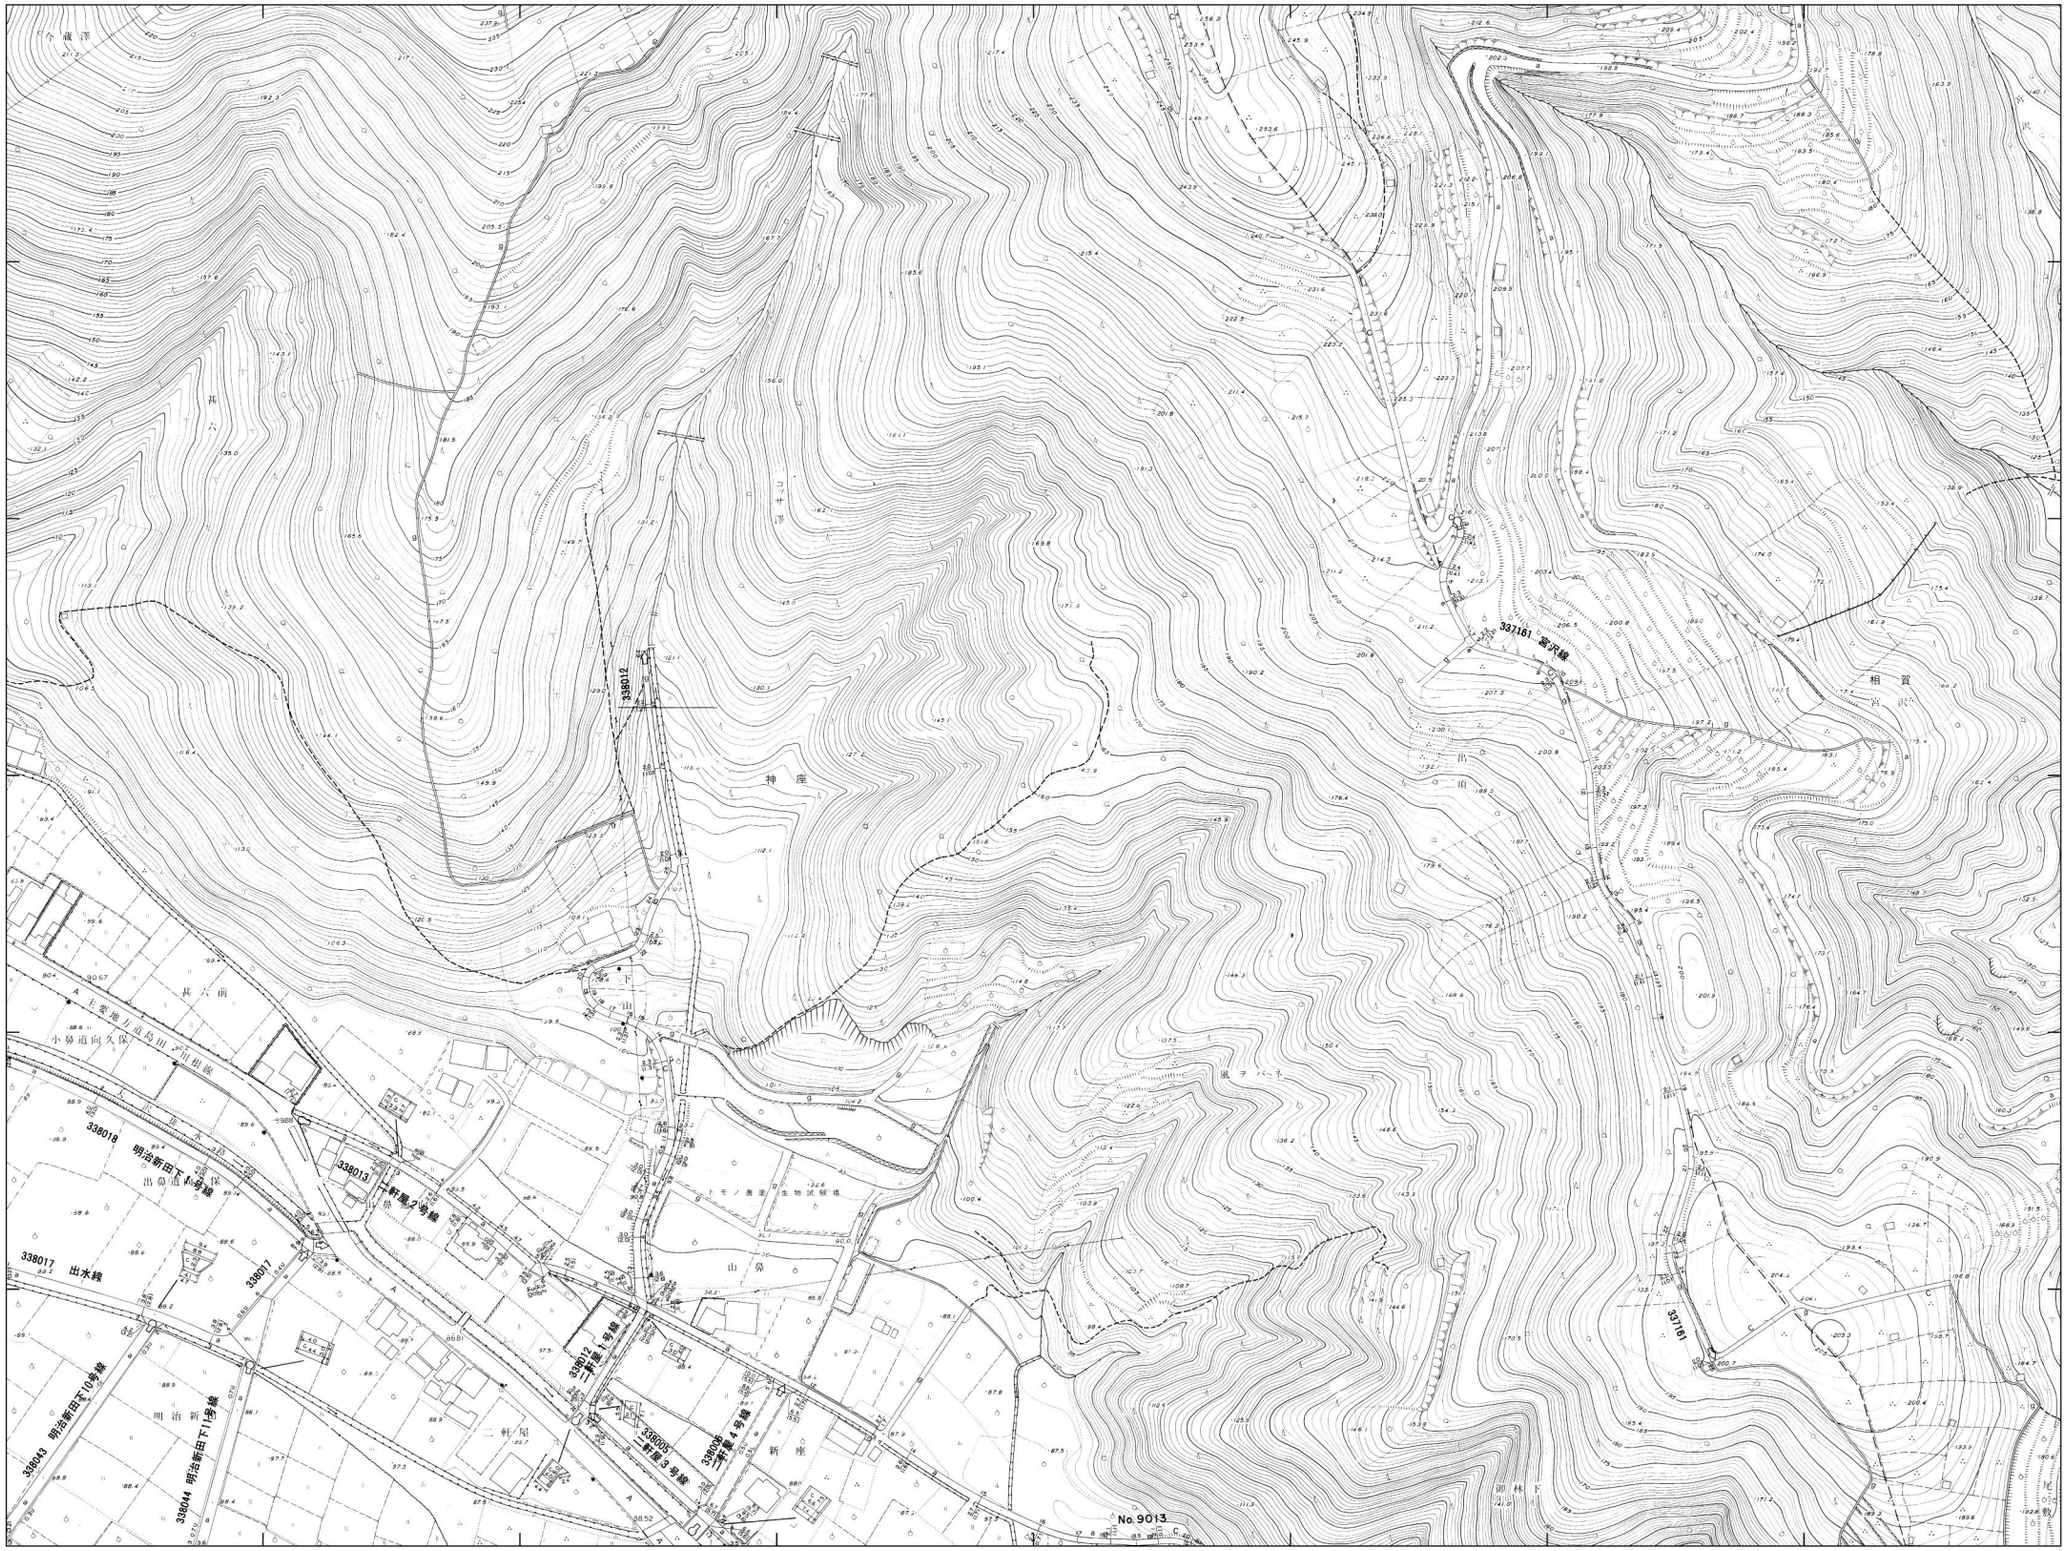

概見図

11-23

11-17	11-18	11-19
11-22	11-23	11-24
21-02	21-03	21-04

記号

11-23

調製年月日 令和2年3月19日

1:1000

計画機関 島　田　市

作業機関 株式会社 フジヤマ