島田市道路台帳現況平面図（島田地区）

12-06

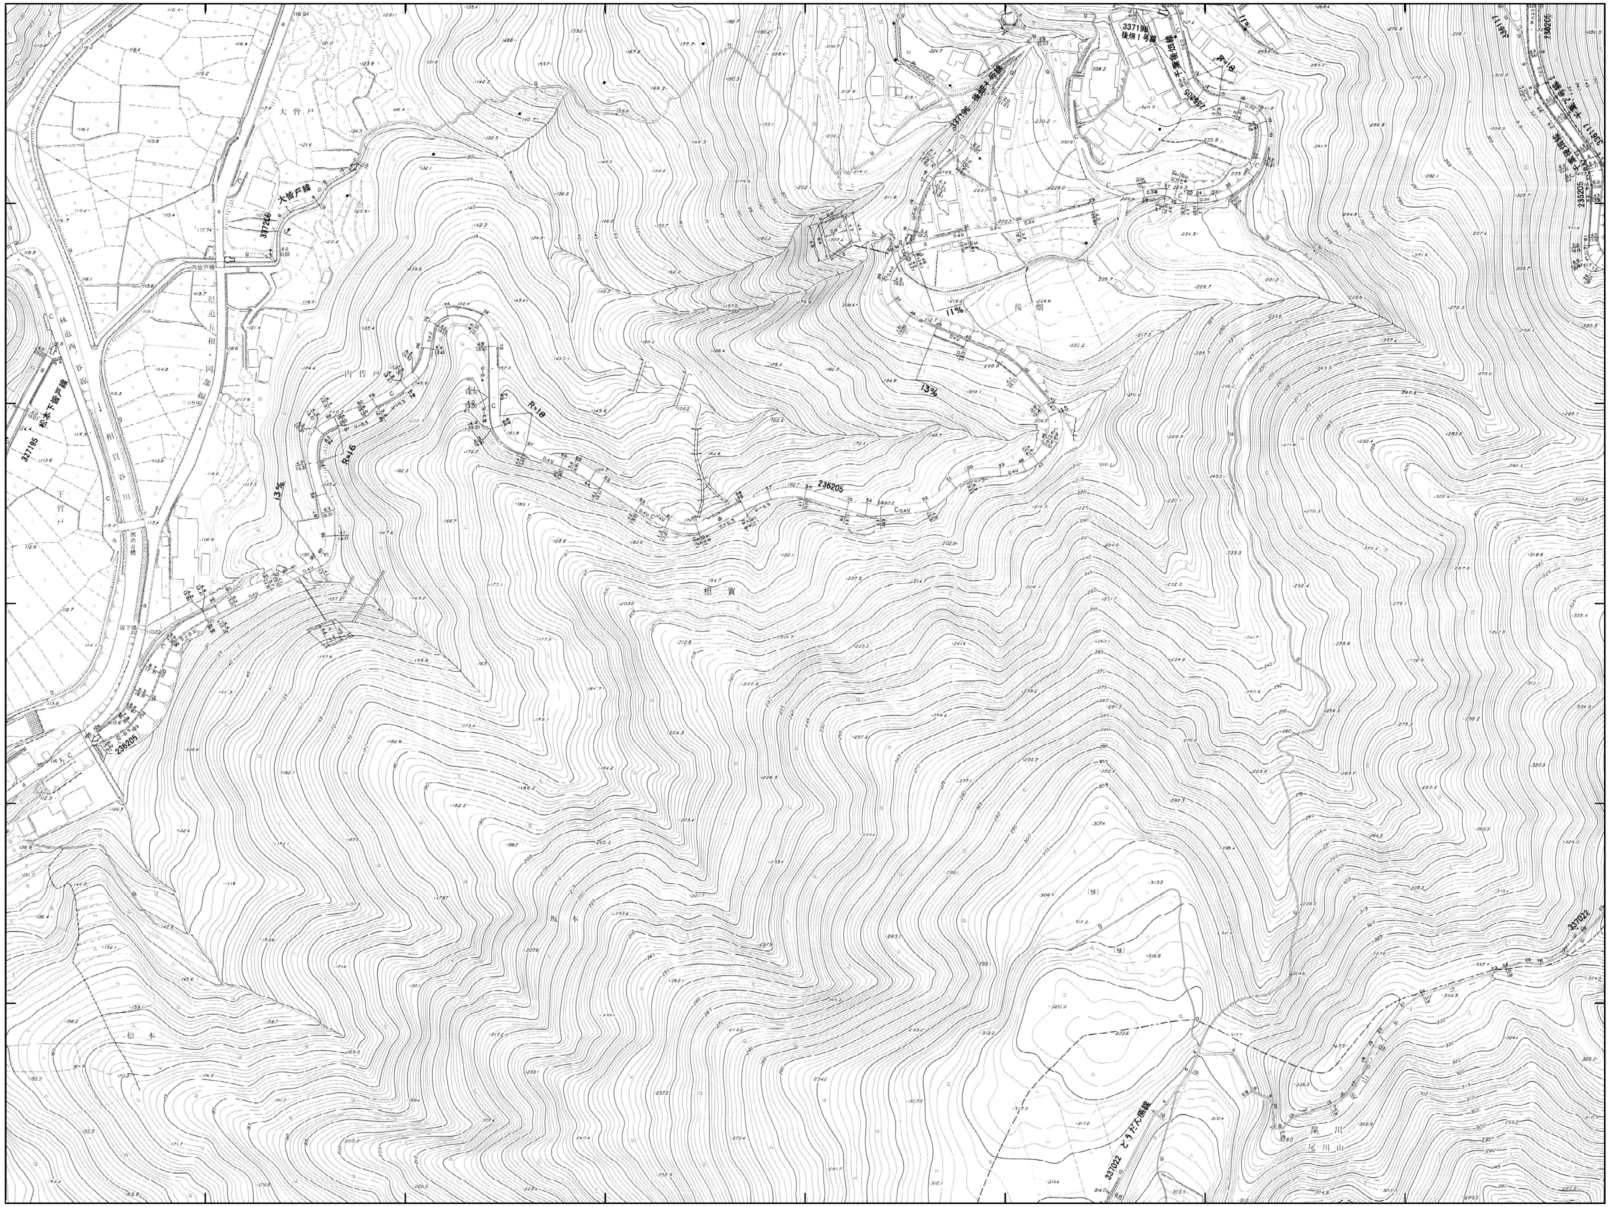
大曽戸線
13%
11%
R=16
R=18
236205
337022
相賀
松本

概見図
12-06

11-05	12-01	12-02
11-10	12-06	12-07
11-15	12-11	12-12

記　　号

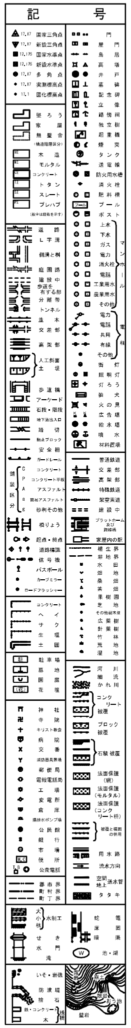

12-06

調製年月日　令和2年3月19日

1:1000

計画機関　島　田　市
作業機関　株式会社 フジヤマ