島田市道路台帳現況平面図（島田地区）

11-12

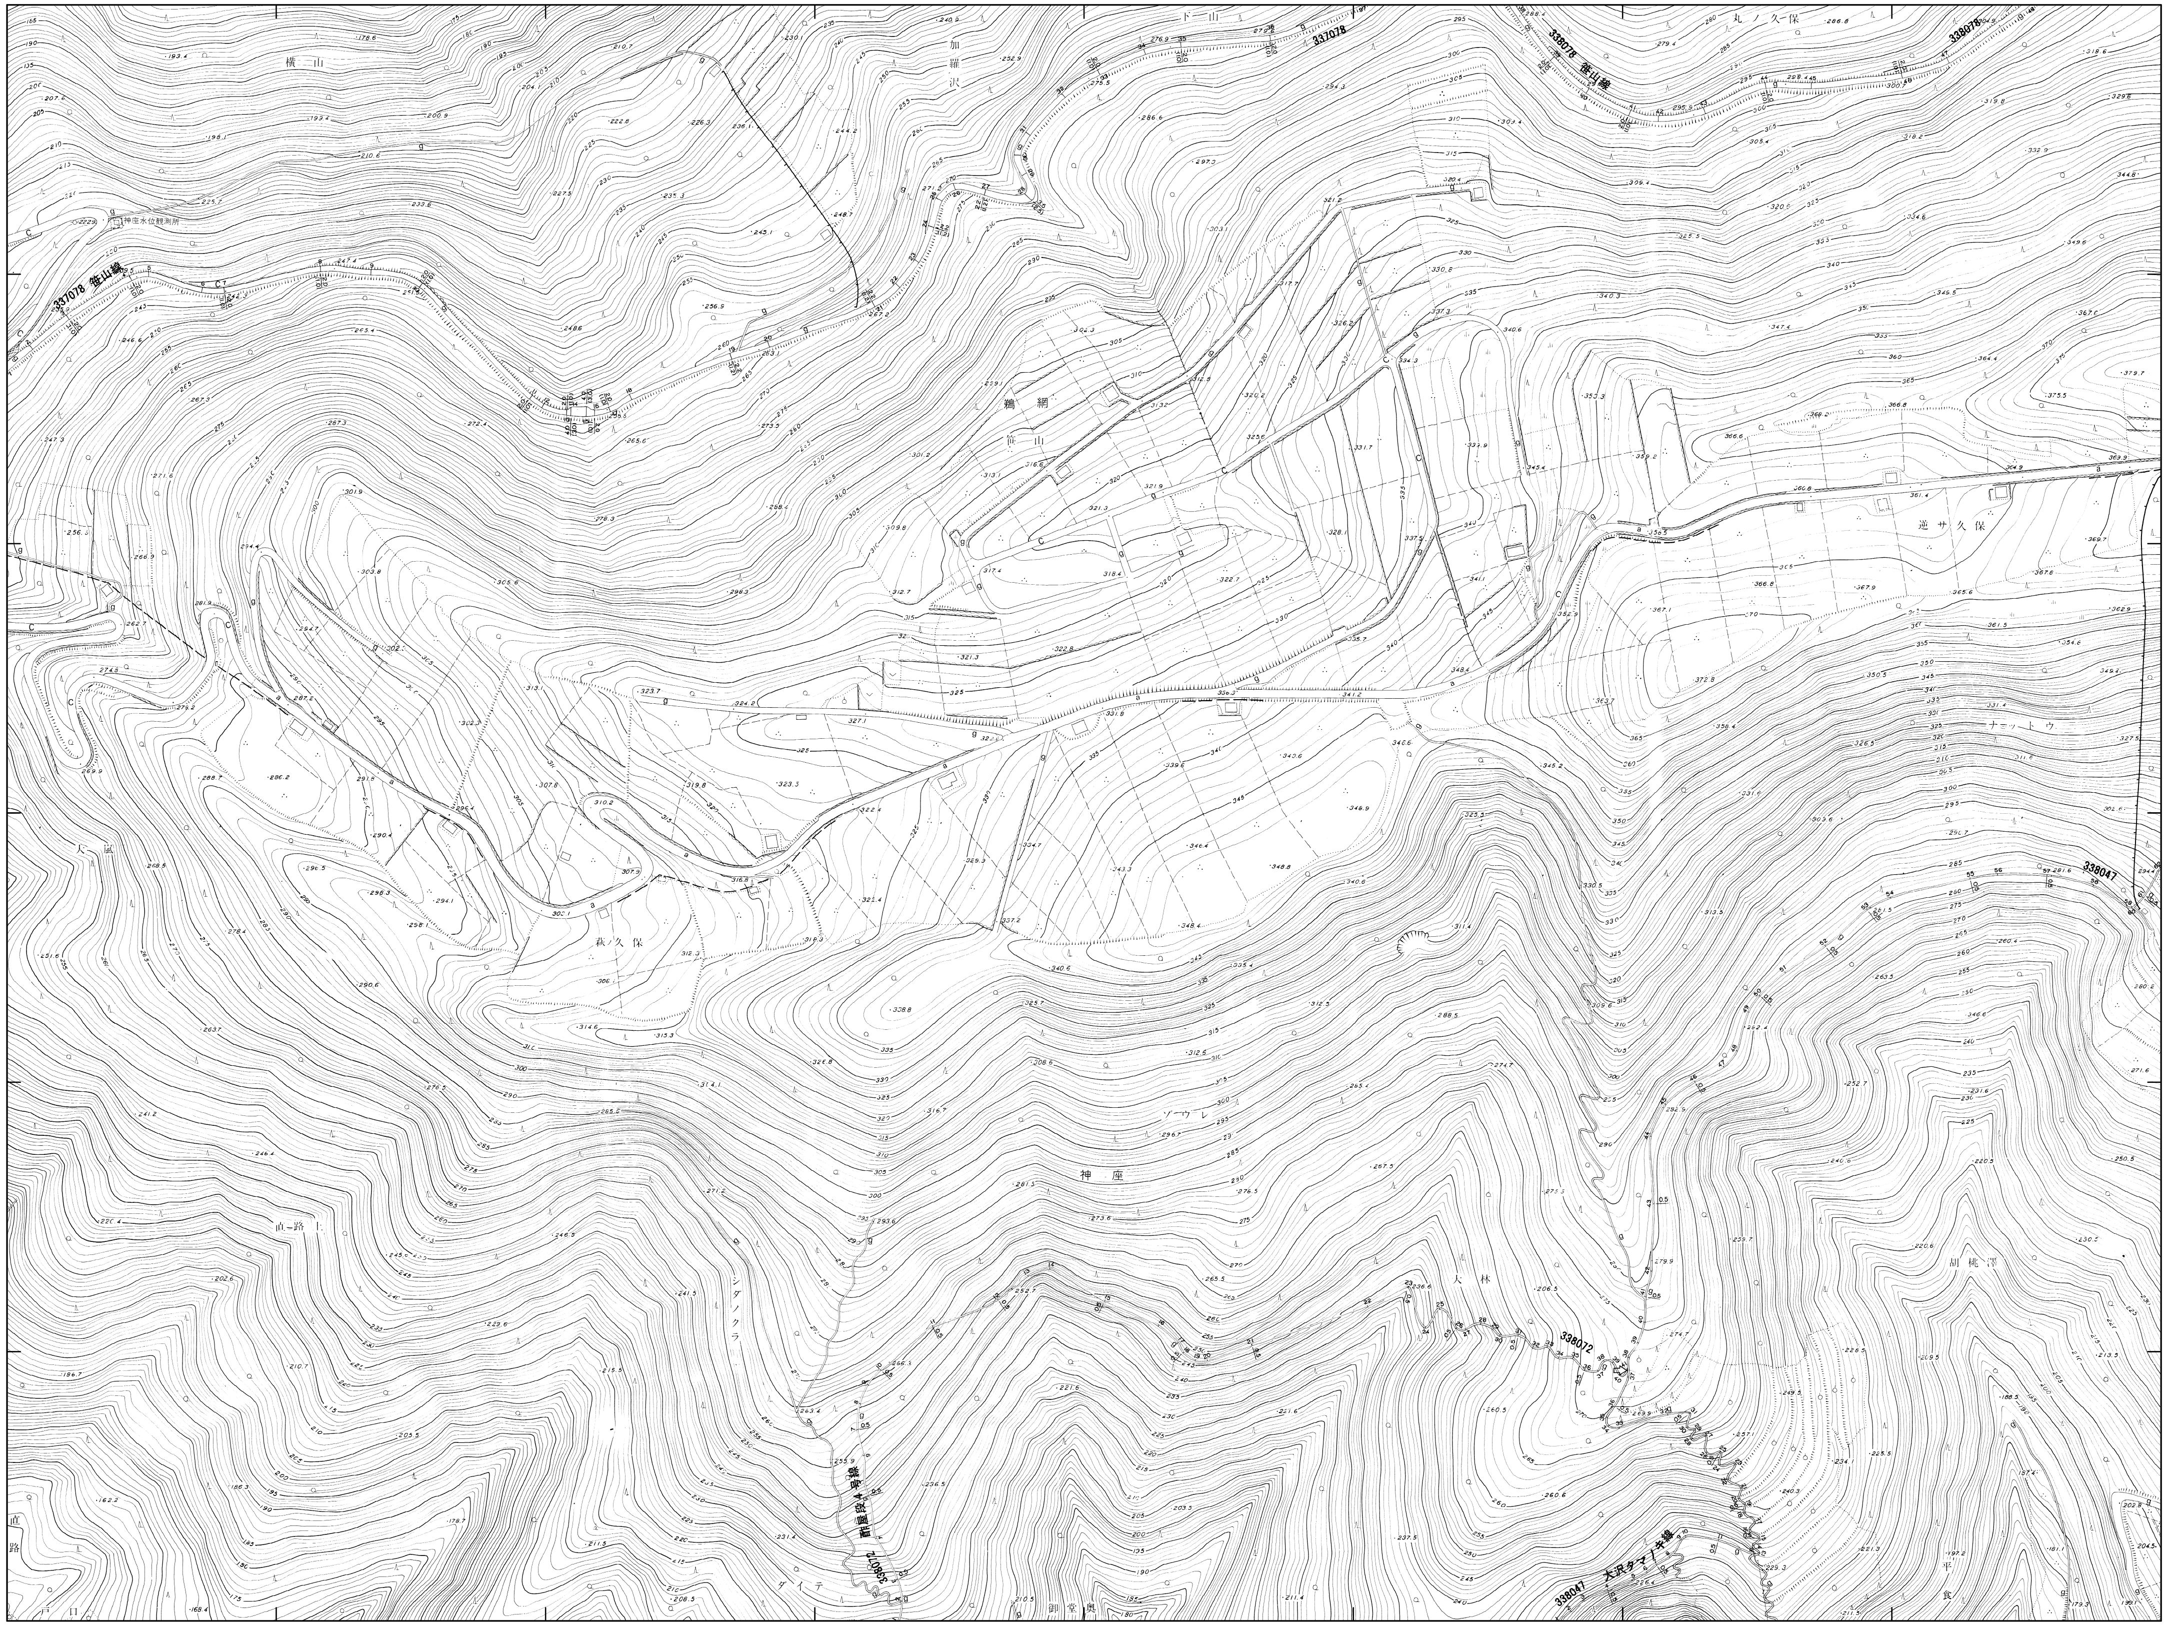

概見図

11-12

	11-07	11-08
11-11	11-12	11-13
11-16	11-17	11-18

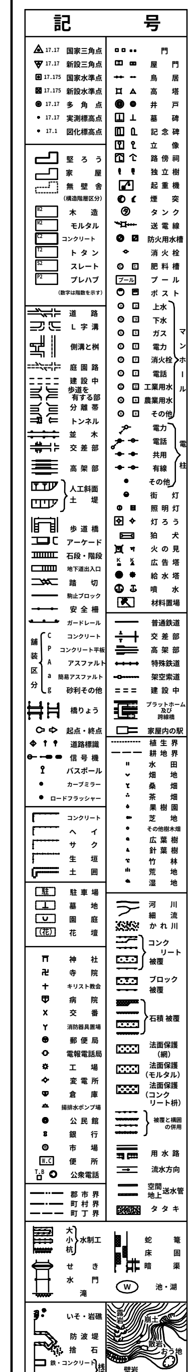

11-12

調製年月日　令和2年3月19日

1:1000

計画機関　島　田　市

作業機関　株式会社 フジヤマ