島田市道路台帳現況平面図（金谷地区）

27

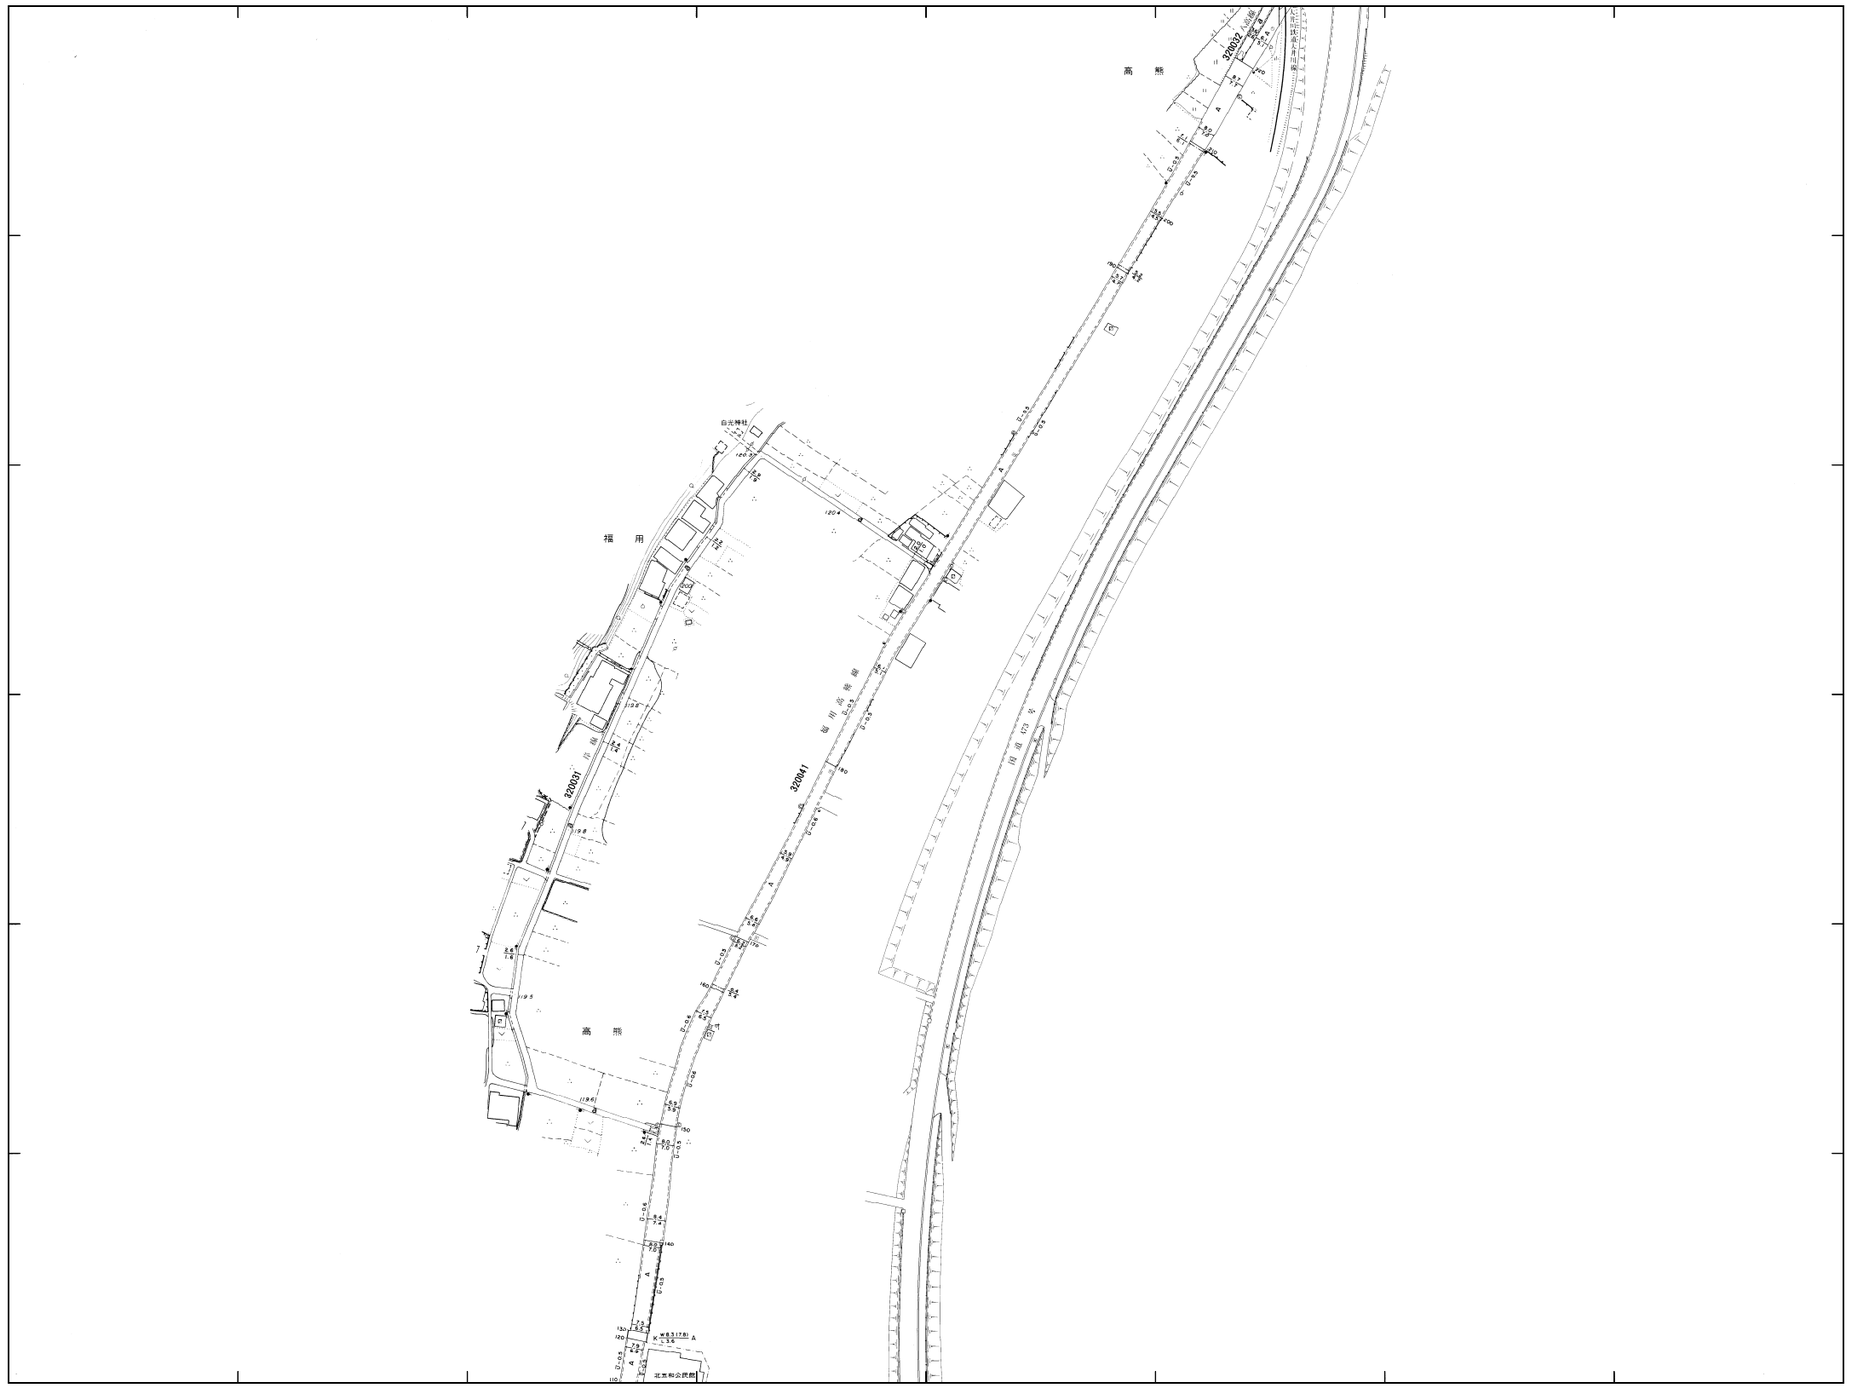

概見図

27

	21	
	27	
32	33	

記号

27

調製年月日 令和2年3月19日

1:1000

計画機関 島田市

作業機関 株式会社 フジヤマ