島田市道路台帳現況平面図（川根地区）

32

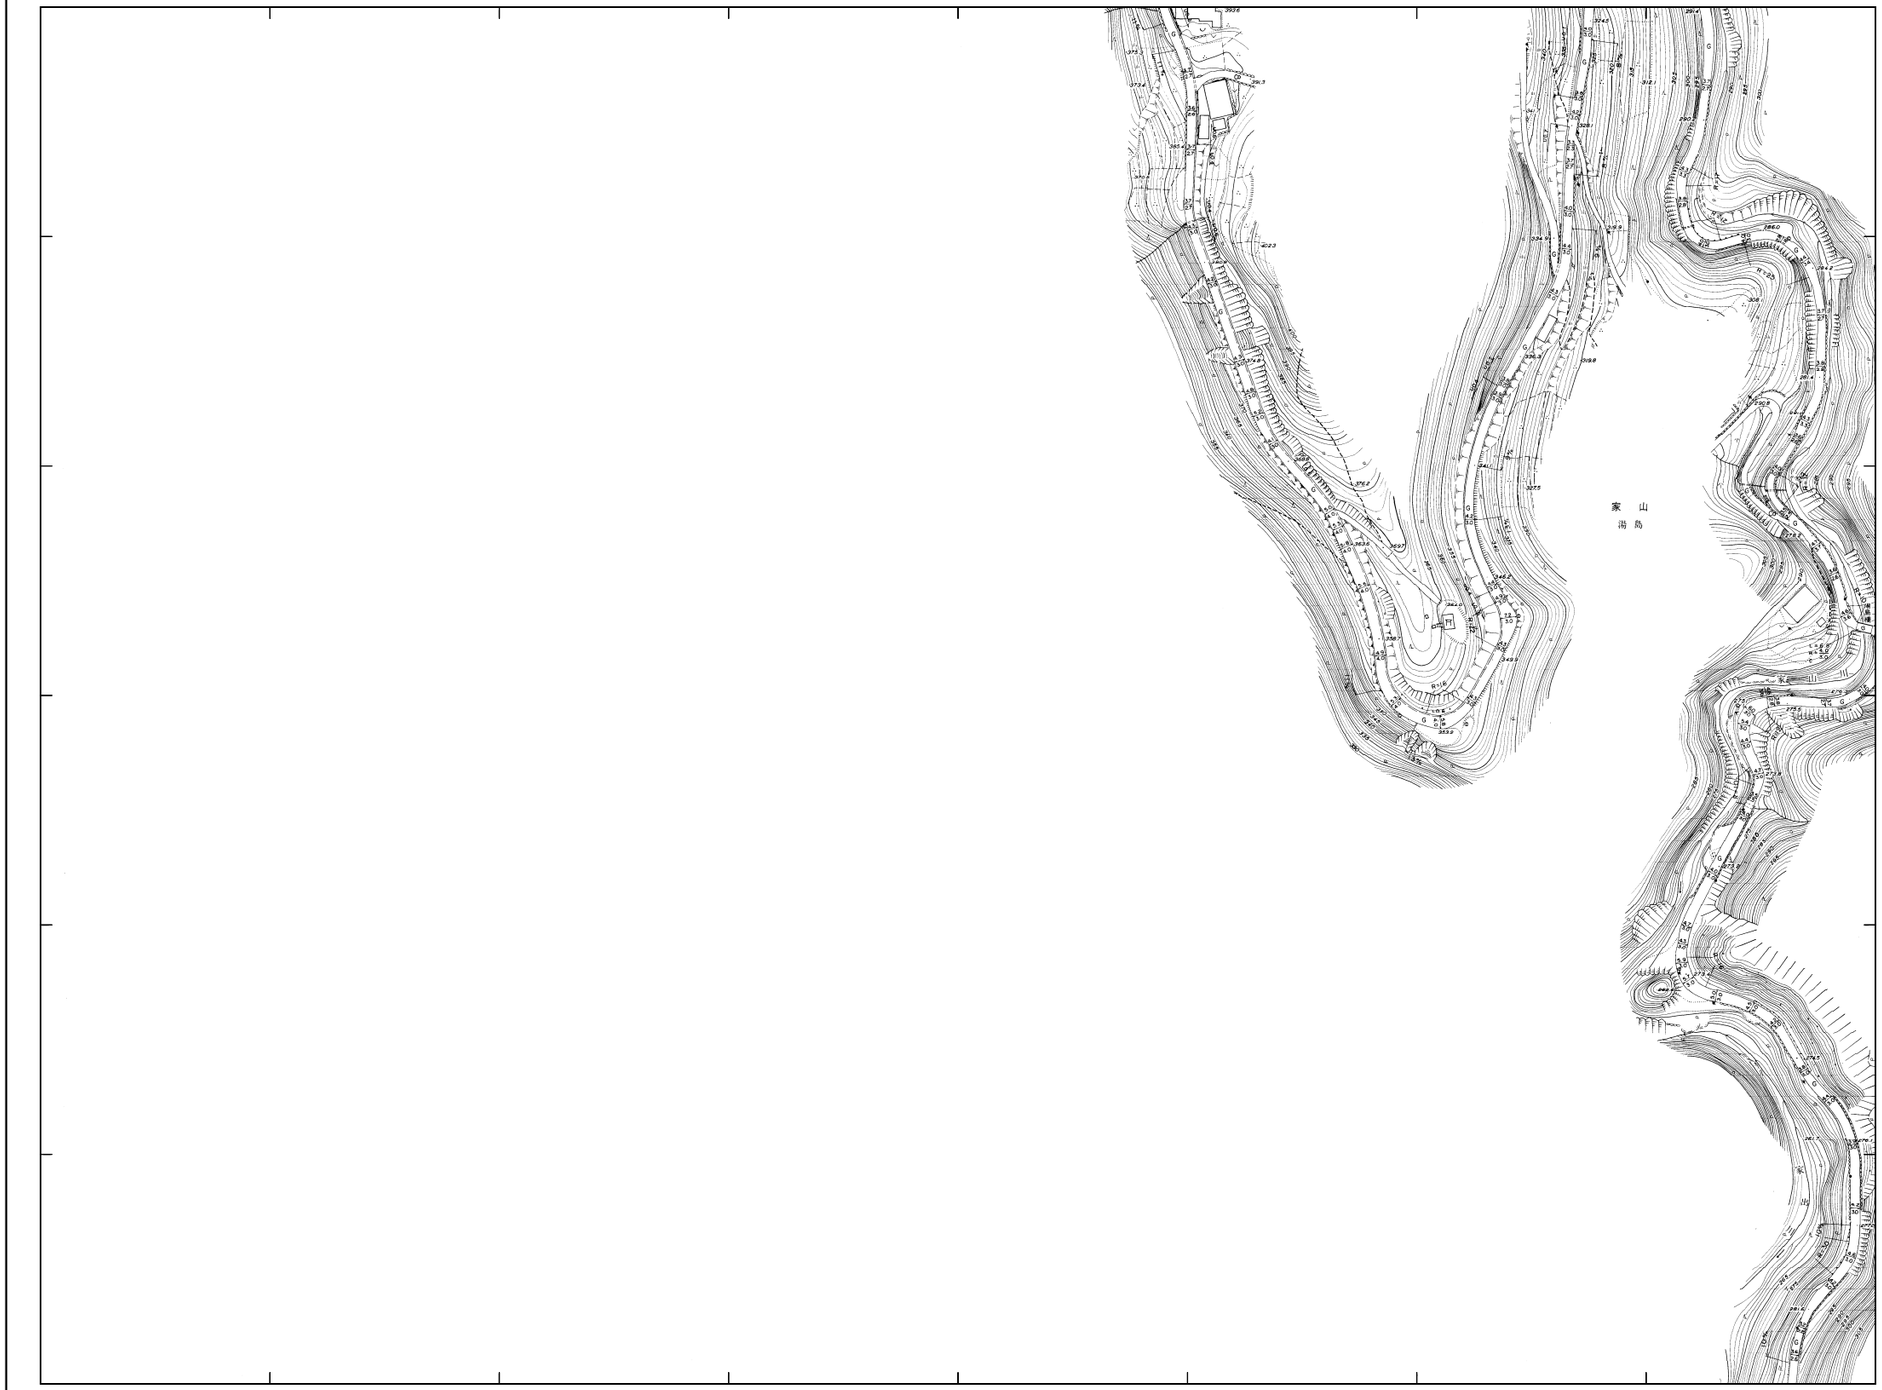

概見図

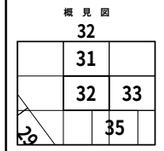

記号

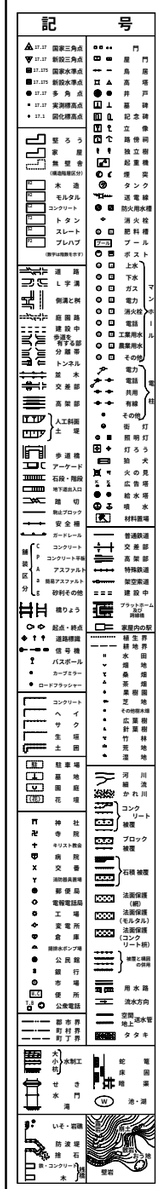

32

調製年月日 令和2年3月19日

1:1000

計画機関 島　田　市

作業機関 株式会社 フジヤマ