島田市道路台帳現況平面図（川根地区）

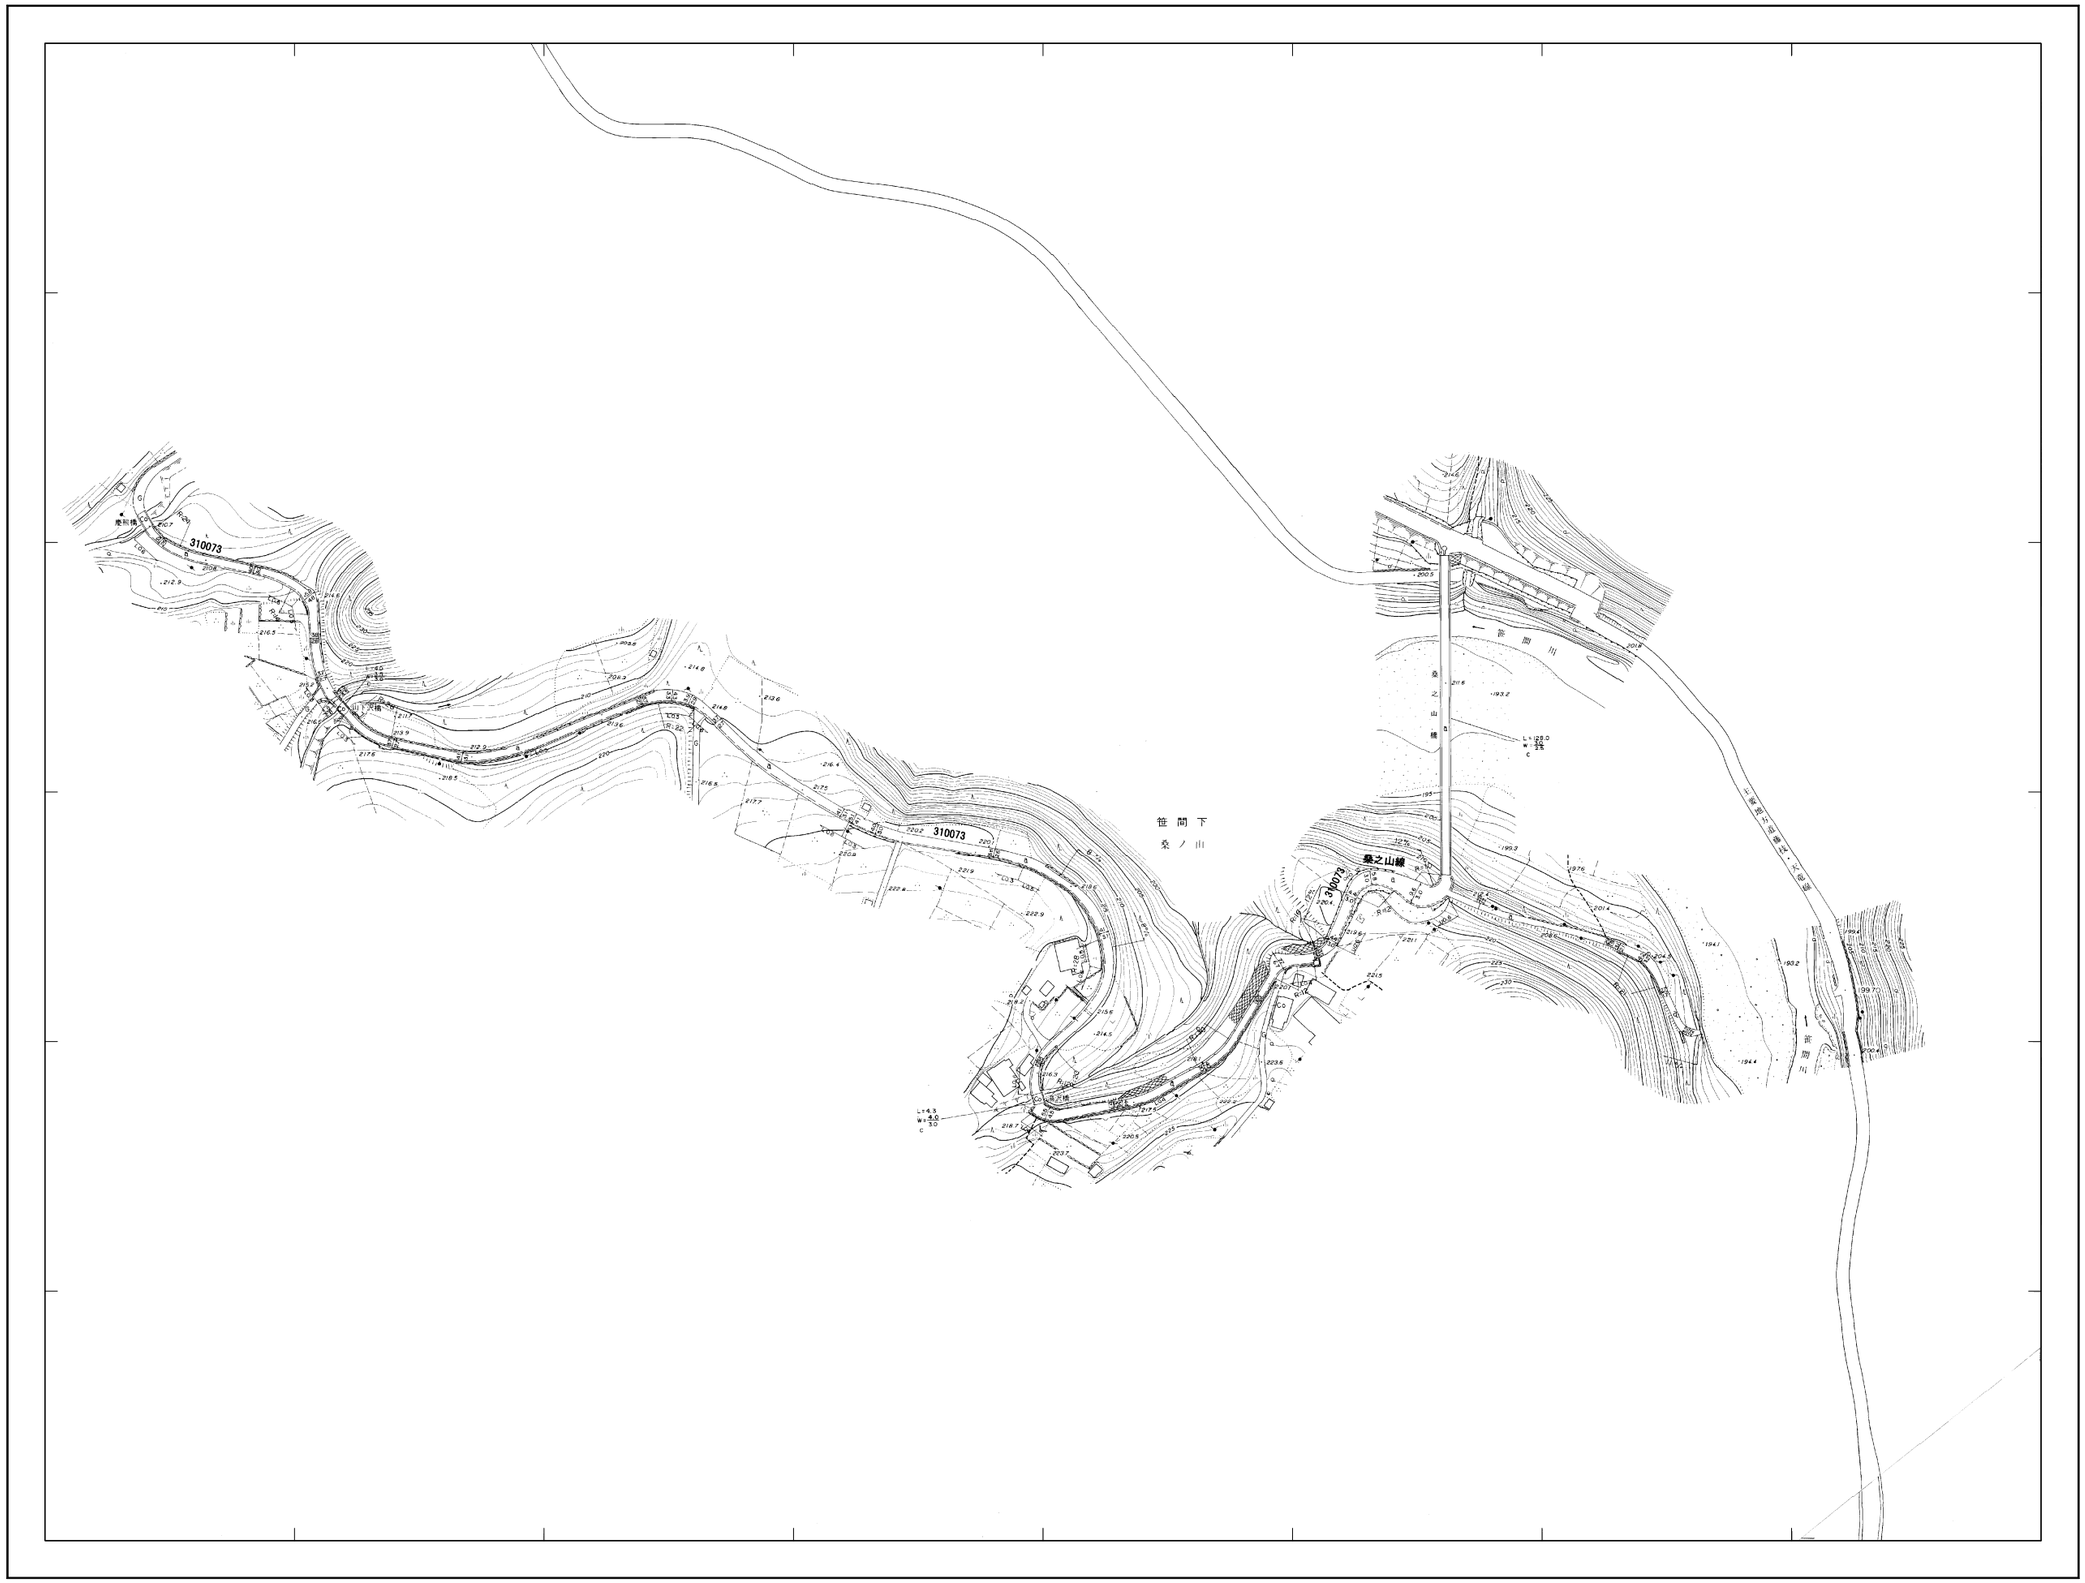

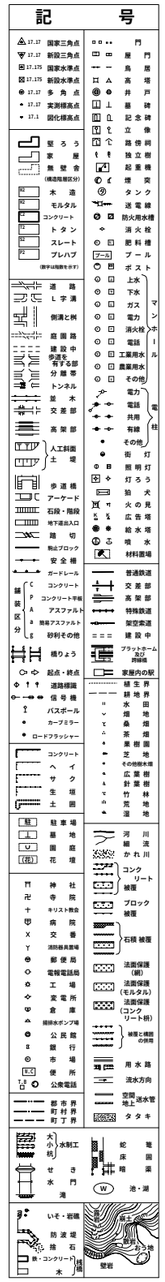

調製年月日 令和2年3月19日

1:1000

計画機関 島 田 市

作業機関 株式会社 フジヤマ