島田市道路台帳現況平面図（川根地区）

58

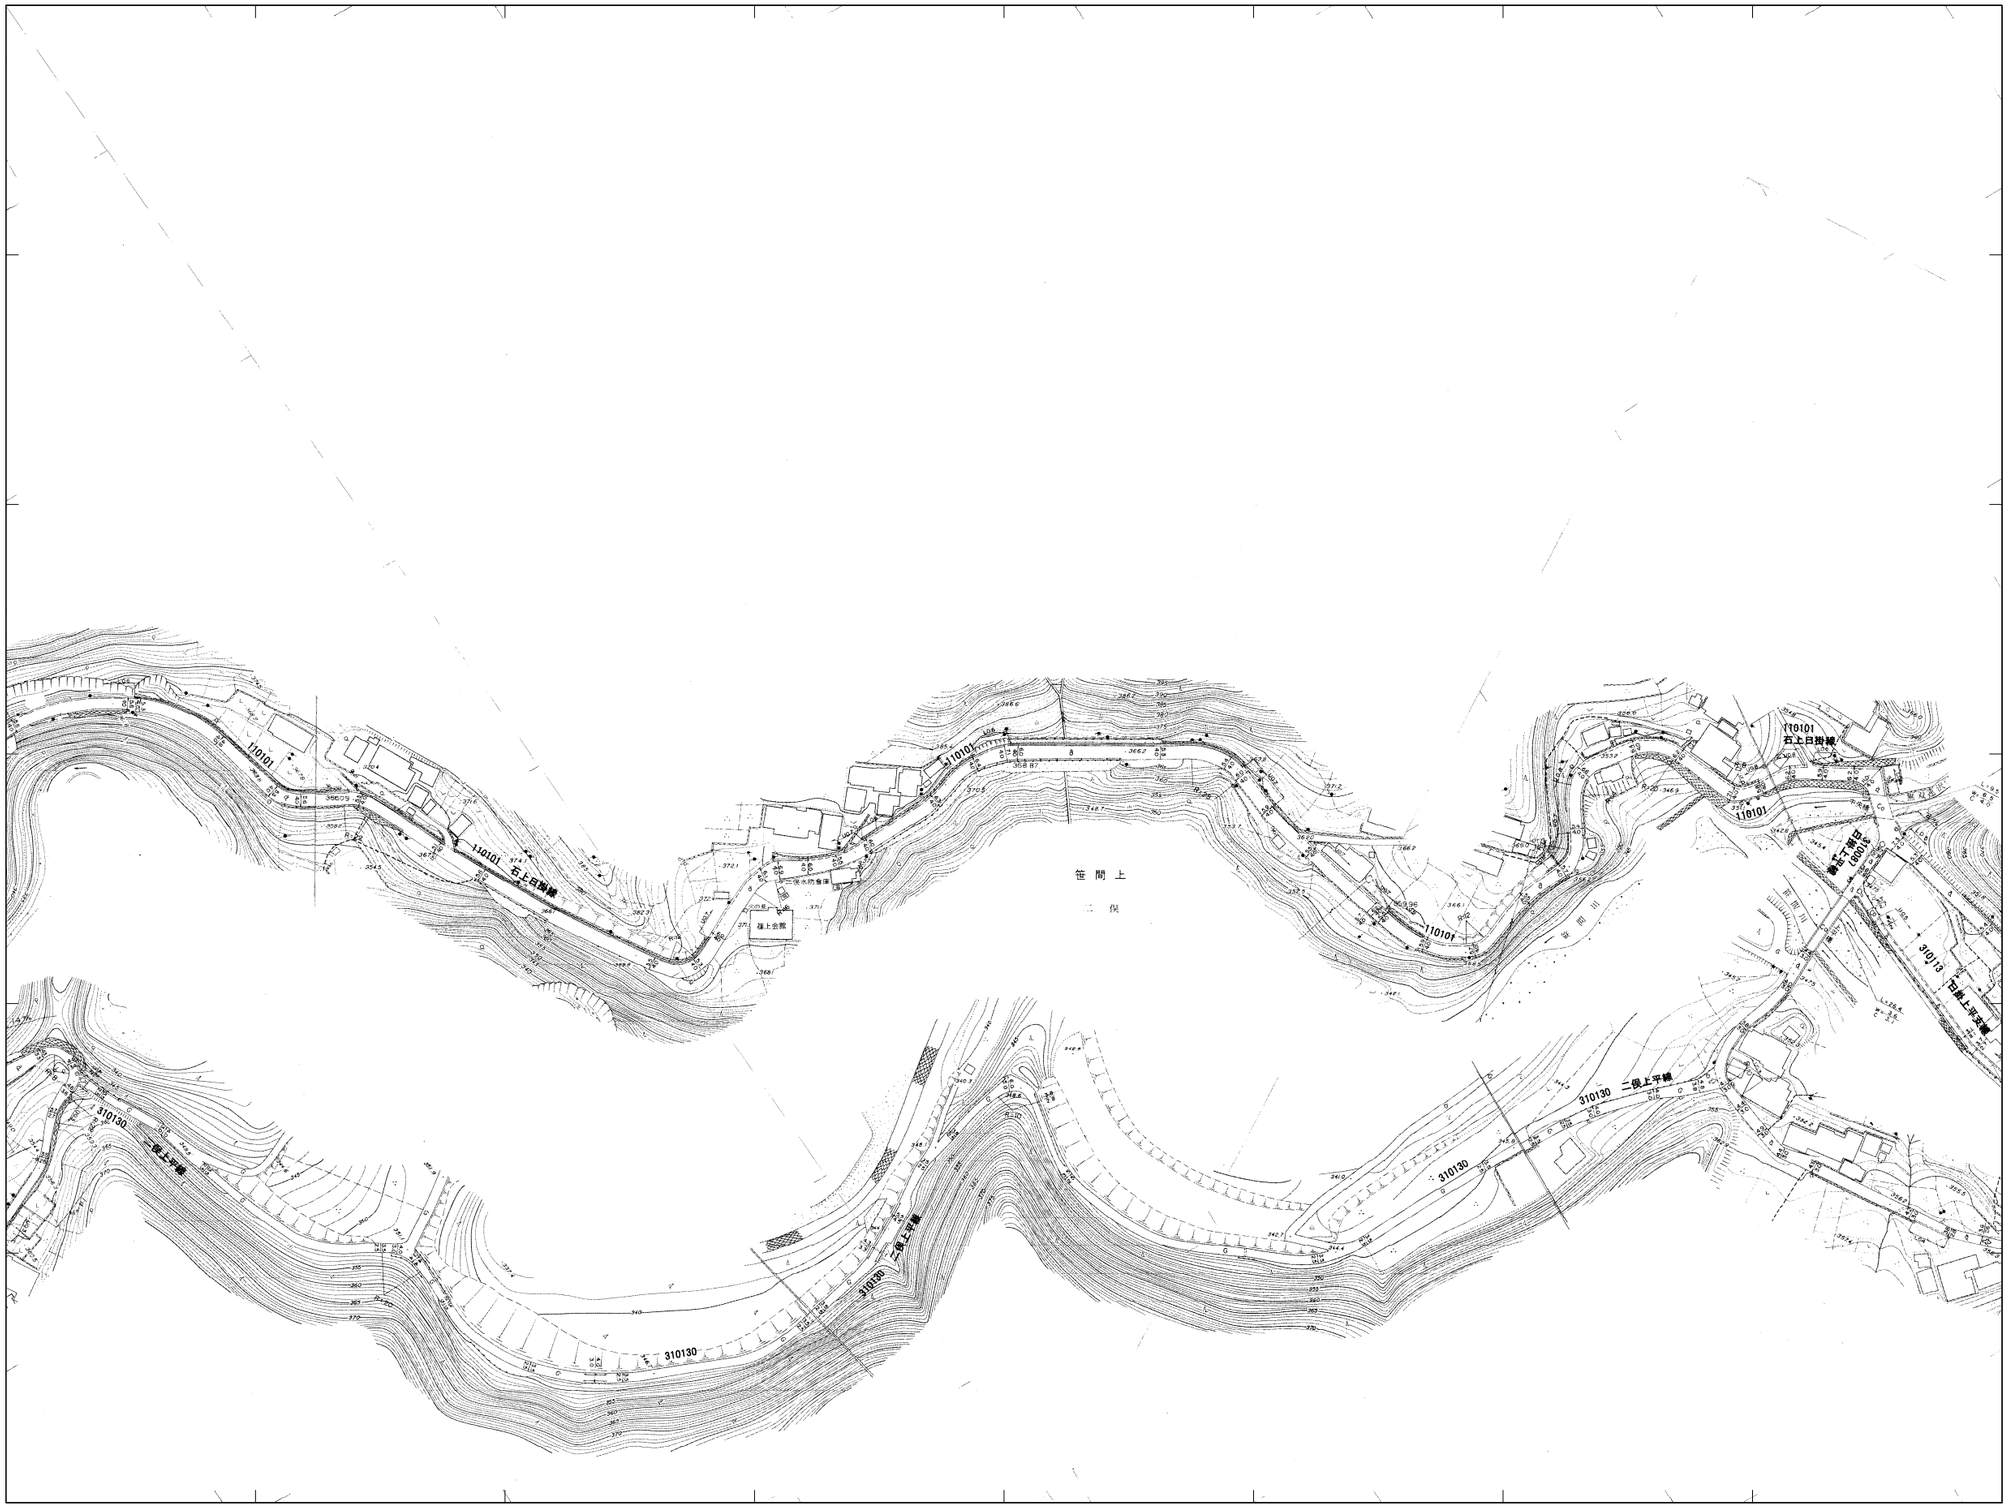

記号

58

調製年月日 令和2年3月19日

1:1000

0 20 40 60 80 100 120 140 160 180 200m

計画機関 島　田　市

作業機関 株式会社 フジヤマ