島田市道路台帳現況平面図（川根地区）

52

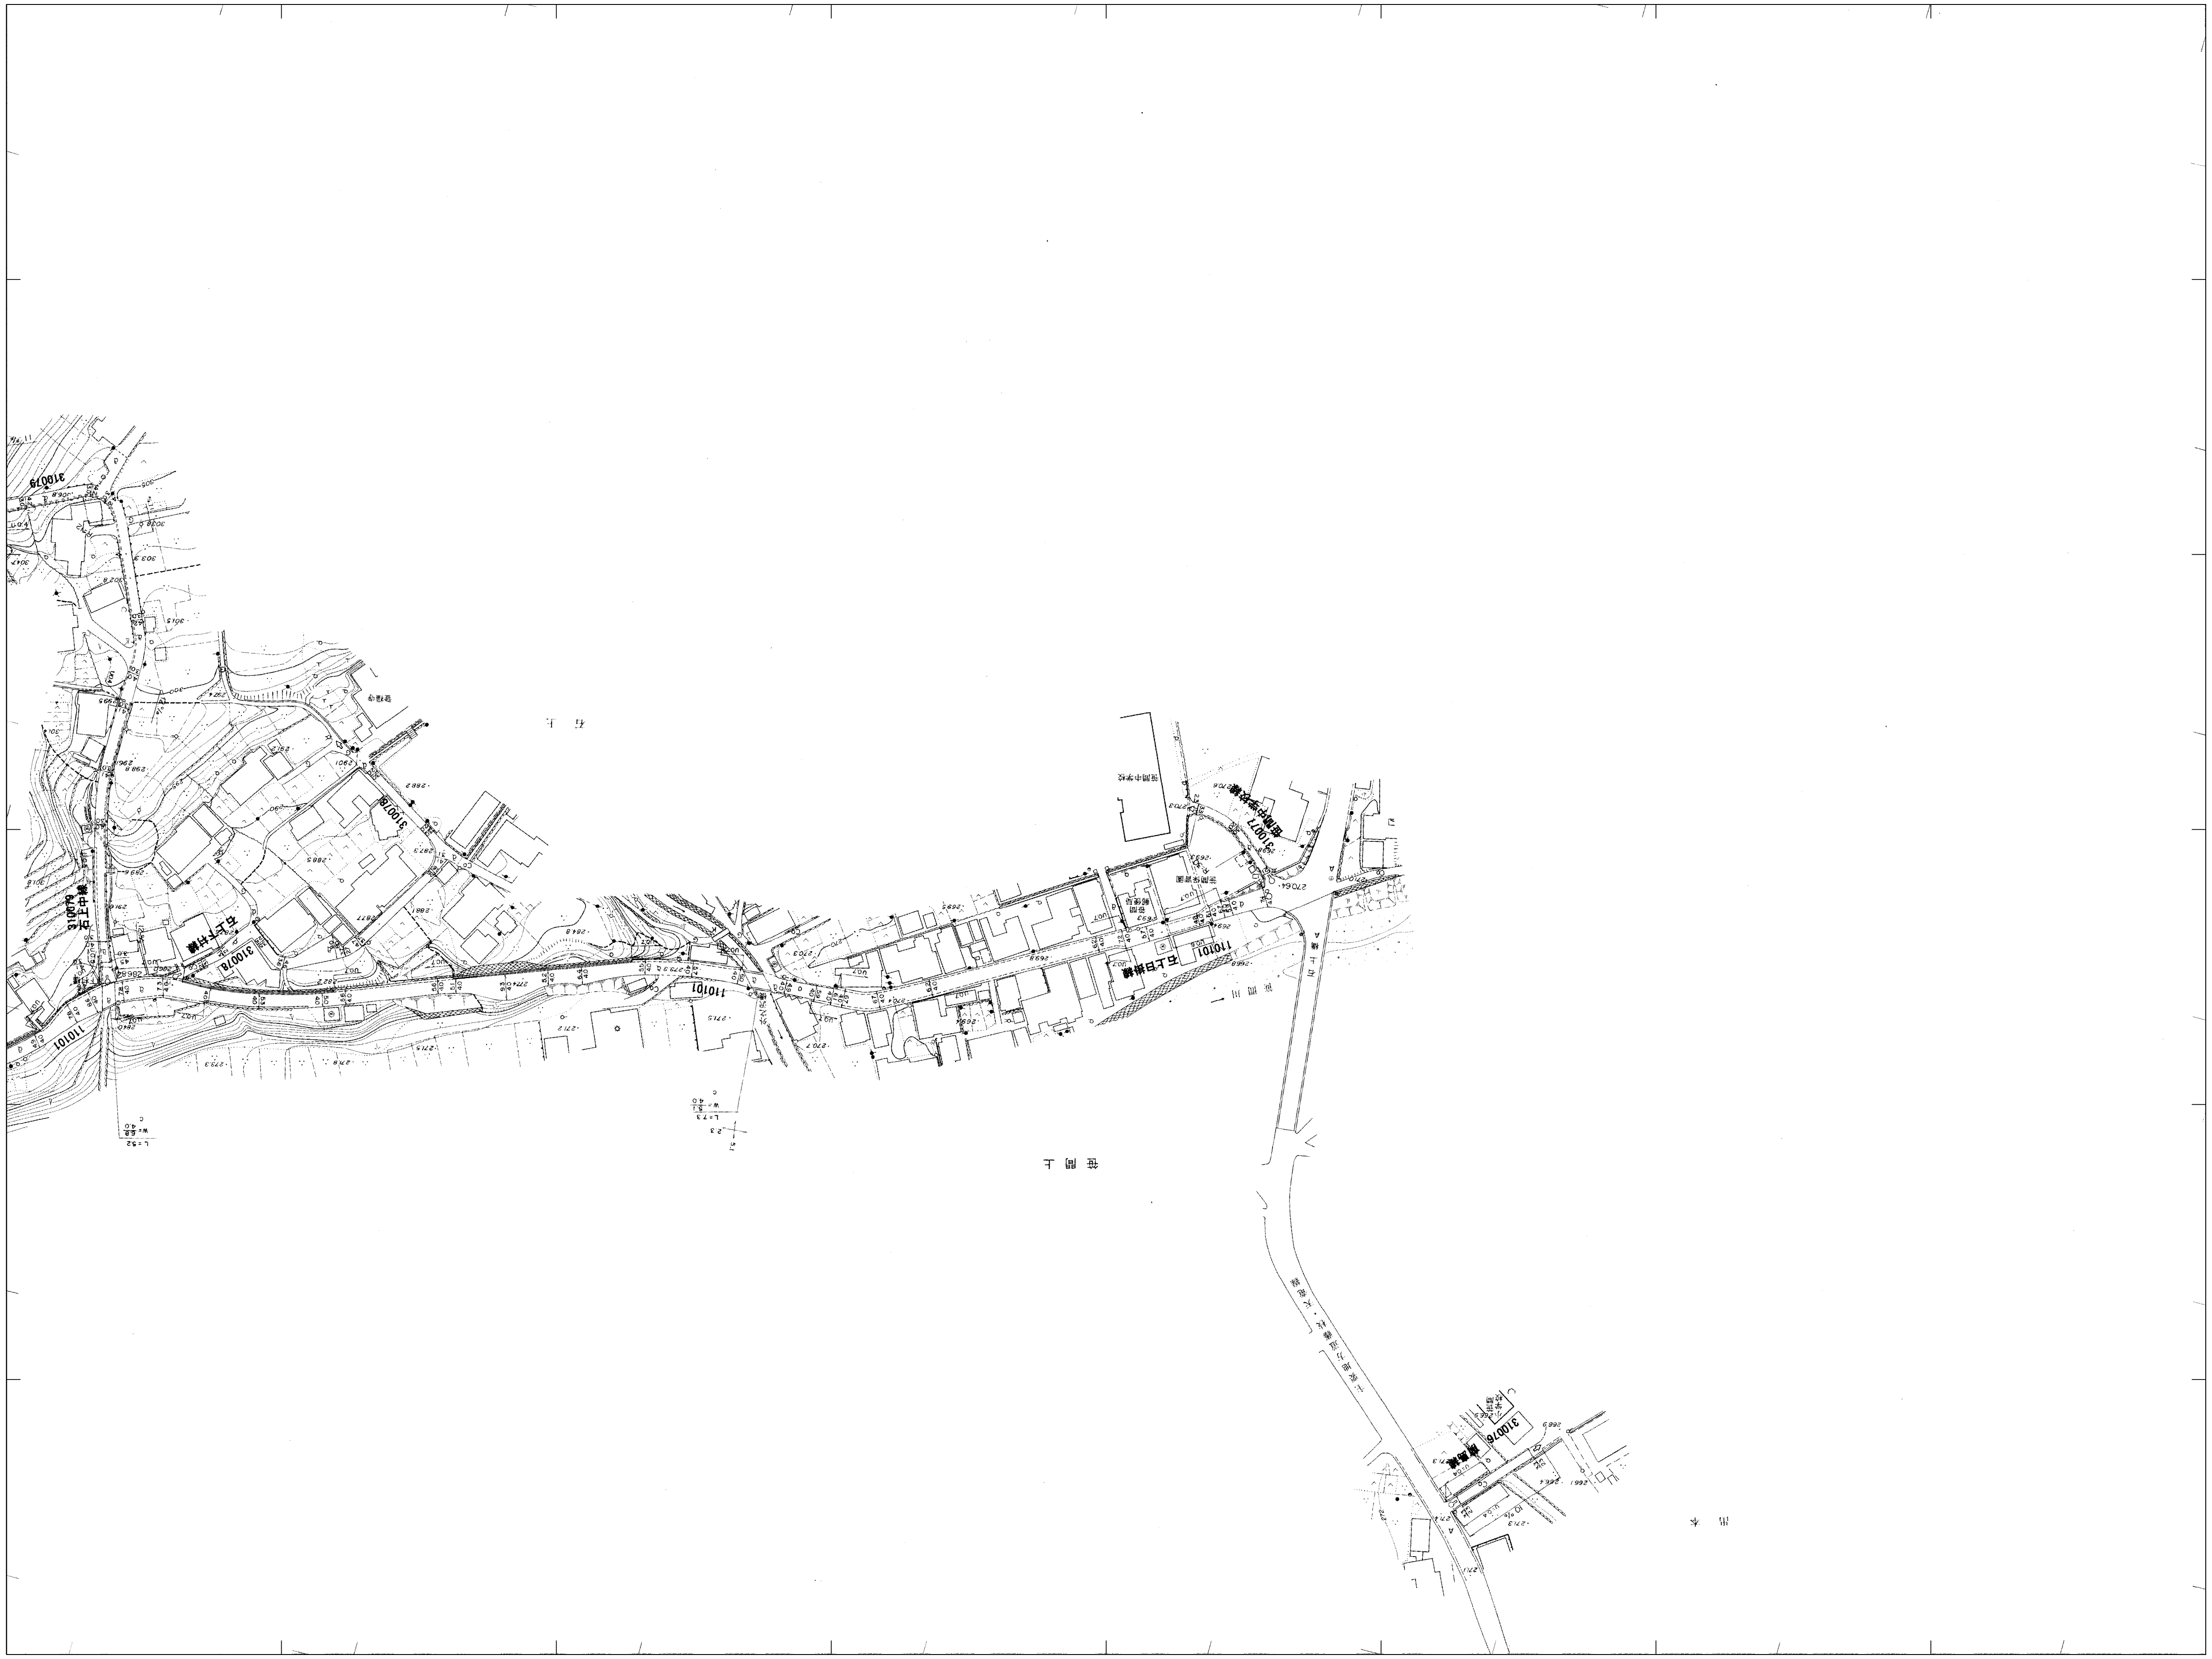

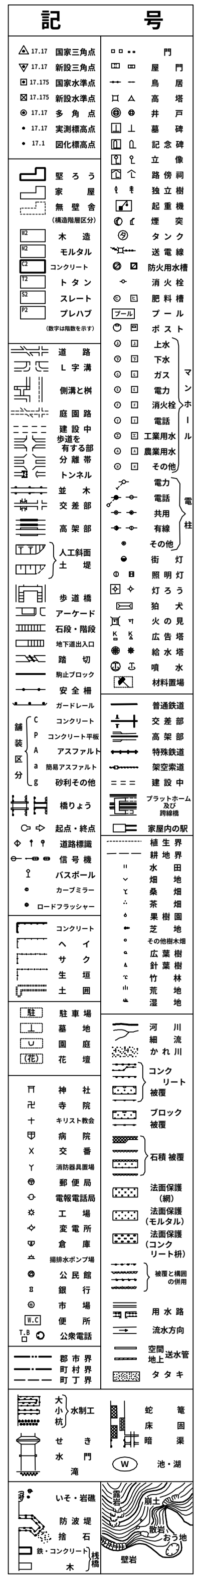

52

調製年月日　令和2年3月19日

1:1000

計画機関　島　田　市

作業機関　株式会社　フジヤマ