島田市道路台帳現況平面図（島田地区）

22-08

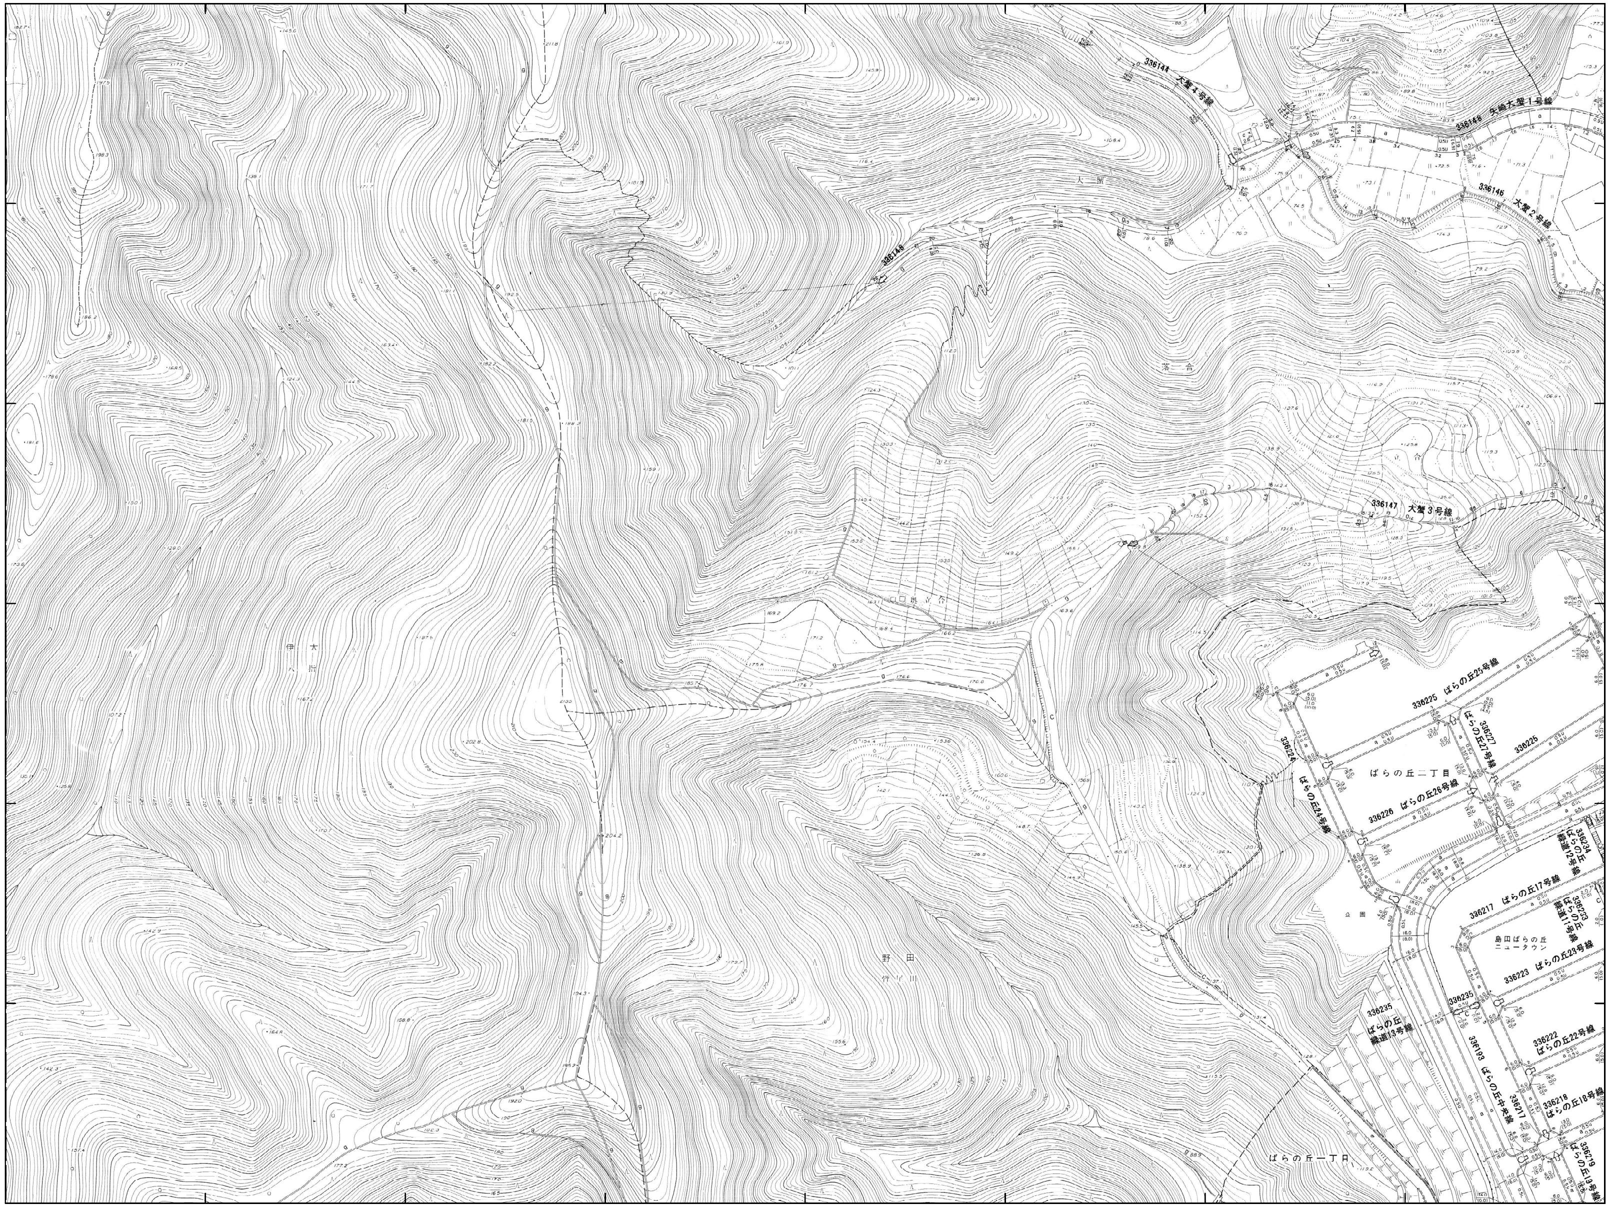
336144 大蔵4号線
336148 矢崎大蔵1号線
336145 大蔵2号線
336146
336147 大蔵3号線
336225 ばらの丘25号線
336227 ばらの丘27号線
336224 ばらの丘24号線
ばらの丘二丁目
336226 ばらの丘26号線
336234 ばらの丘 縦道12号線
336217 ばらの丘17号線
336233 ばらの丘 縦道11号線
島田ばらの丘 ニュータウン
336223 ばらの丘23号線
336235 ばらの丘 縦道13号線
336222 ばらの丘22号線
336193 ばらの丘4号線
336217
336218 ばらの丘18号線
336219 ばらの丘19号線
ばらの丘一丁目
野田

概見図

22-08

22-02	22-03	22-04
22-07	22-08	22-09
22-12	22-13	22-14

記　　号

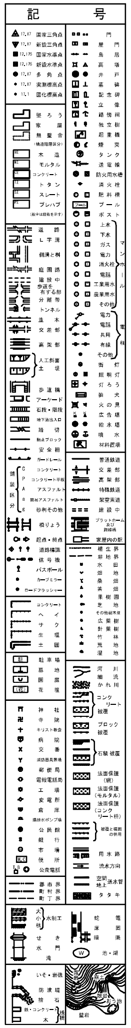
国家三角点
新設三角点
国家水準点
新設水準点
多角点
門
屋門
鳥居
高塔
井戸

22-08

調製年月日 令和2年3月19日

1:1000

計画機関 島　田　市

作業機関 株式会社 フジヤマ