島田市道路台帳現況平面図（島田地区）

22-01

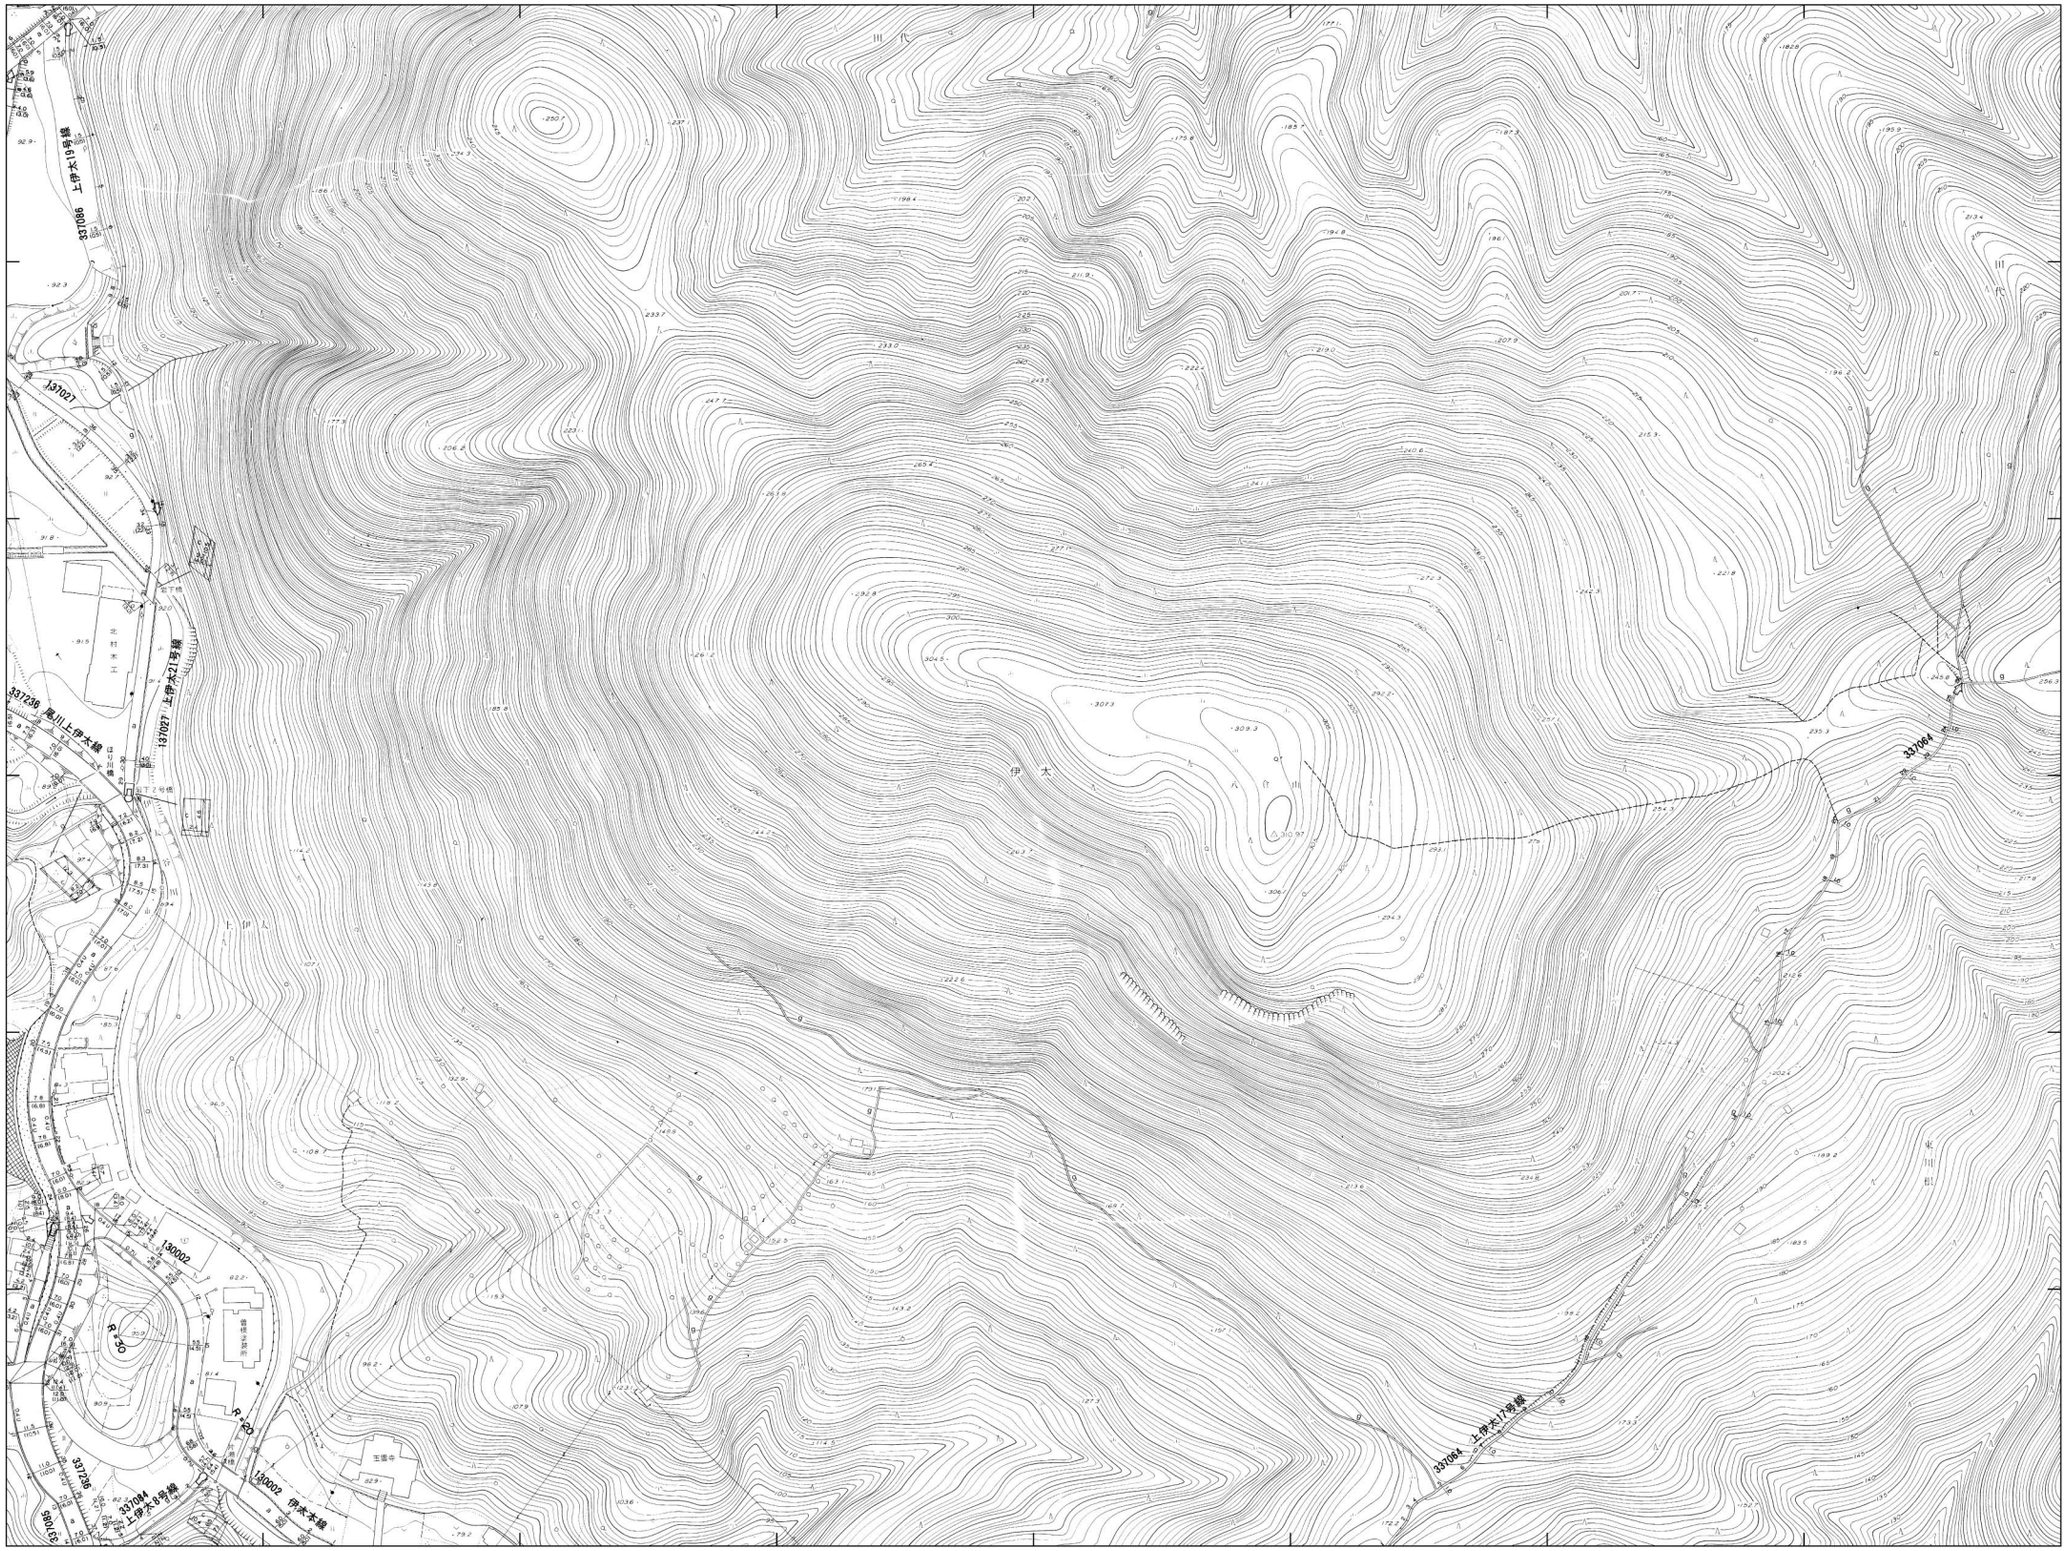

概見図

22-01

11-25	12-21	12-22
21-05	22-01	22-02
21-10	22-06	22-07

記号

22-01

調製年月日 令和2年3月19日

1:1000

計画機関 島　田　市

作業機関 株式会社 フジヤマ